




**INTERVENTI DI MODERAZIONE DEL TRAFFICO STRADALE CON MODIFICHE DEL PERCORSO CICLOPEDONALE IN VIALE ALCIDE DE GASPERI E RELATIVI FABBRICATI INTERFERENTI**  
 Viale Alcide De Gasperi - SP n°2

PROGETTO PRELIMINARE

Descrizione elaborato	Scala	Tavola n°
<b>COROGRAFIA INQUADRAMENTO INTERVENTI</b>	1:1.000	<b>1</b>
Data		MARZO 2015

<b>Estensore dello studio</b>	
Studio <b>DieRe</b> INGEGNERIA EDILIZIA INFRASTRUTTURE Via Sauri, 21 Crema - CR - 26073 TEL. 0373.296496 FAX. 0373.564302 C.F. 041180701801422	Dott. Ing. <b>Leonardo Delle Rose</b> Part. IVA: 01405270196 E-Mail: info.studio@diere.it PEC: leonardo.dellerose@diere.it Ordine degli Ingeg. Milano n. 2480

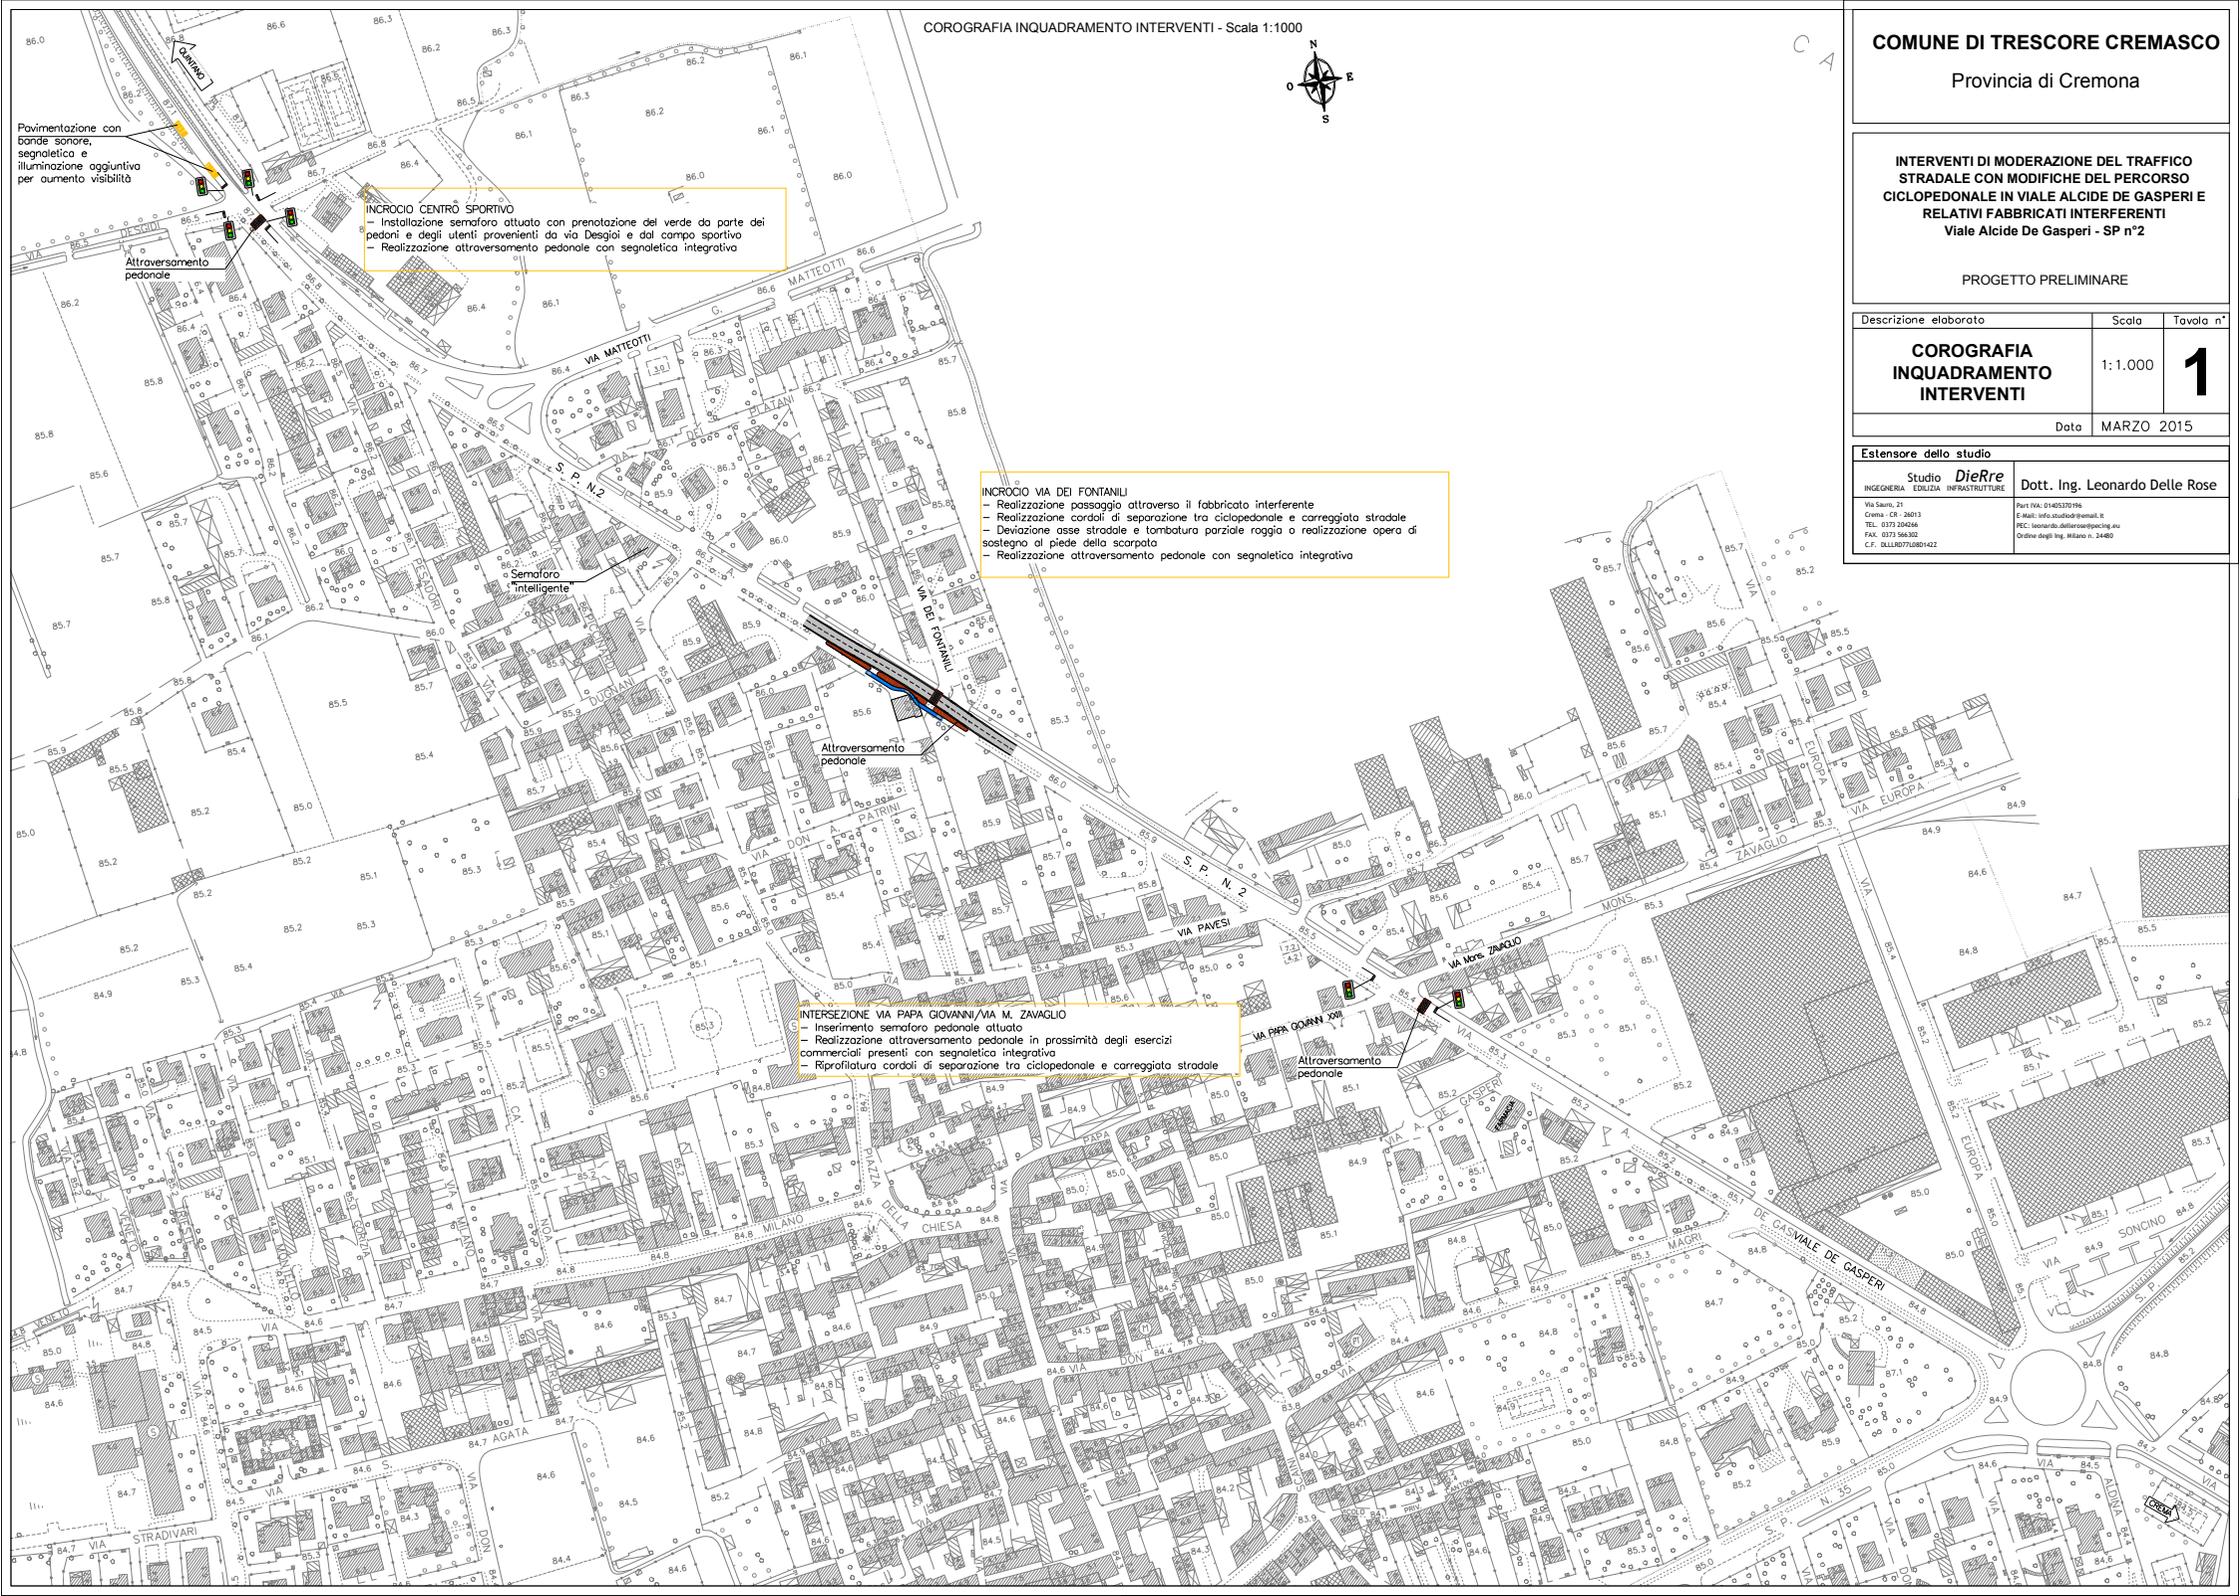

**INCROCIO CENTRO SPORTIVO**  
 - Installazione semaforo attuato con prenotazione del verde da parte dei pedoni e degli utenti provenienti da via Desgèi e dal campo sportivo  
 - Realizzazione attraversamento pedonale con segnaletica integrativa

**INCROCIO VIA DEI FONTANILI**  
 - Realizzazione passaggio attraverso il fabbricato interferente  
 - Realizzazione cordoli di separazione tra ciclopedonale e carreggiata stradale  
 - Deviazione asse stradale e tombatura parziale roggia o realizzazione opera di sostegno al piede della scarpa  
 - Realizzazione attraversamento pedonale con segnaletica integrativa

**INTERSEZIONE VIA PAPA GIOVANNI/VIA M. ZAVAGLIO**  
 - Inserimento semaforo pedonale attuato  
 - Realizzazione attraversamento pedonale in prossimità degli esercizi commerciali presenti con segnaletica integrativa  
 - Riprofilatura cordoli di separazione tra ciclopedonale e carreggiata stradale

Pavimentazione con bande sonore, segnaletica e illuminazione aggiuntiva per aumento visibilità

Attraversamento pedonale

Semaforo intelligente

Attraversamento pedonale

Attraversamento pedonale

VIA STRADIVARI

VIA SONCINO