PLANIMETRIA DI PROGETTO – Scala 1:500

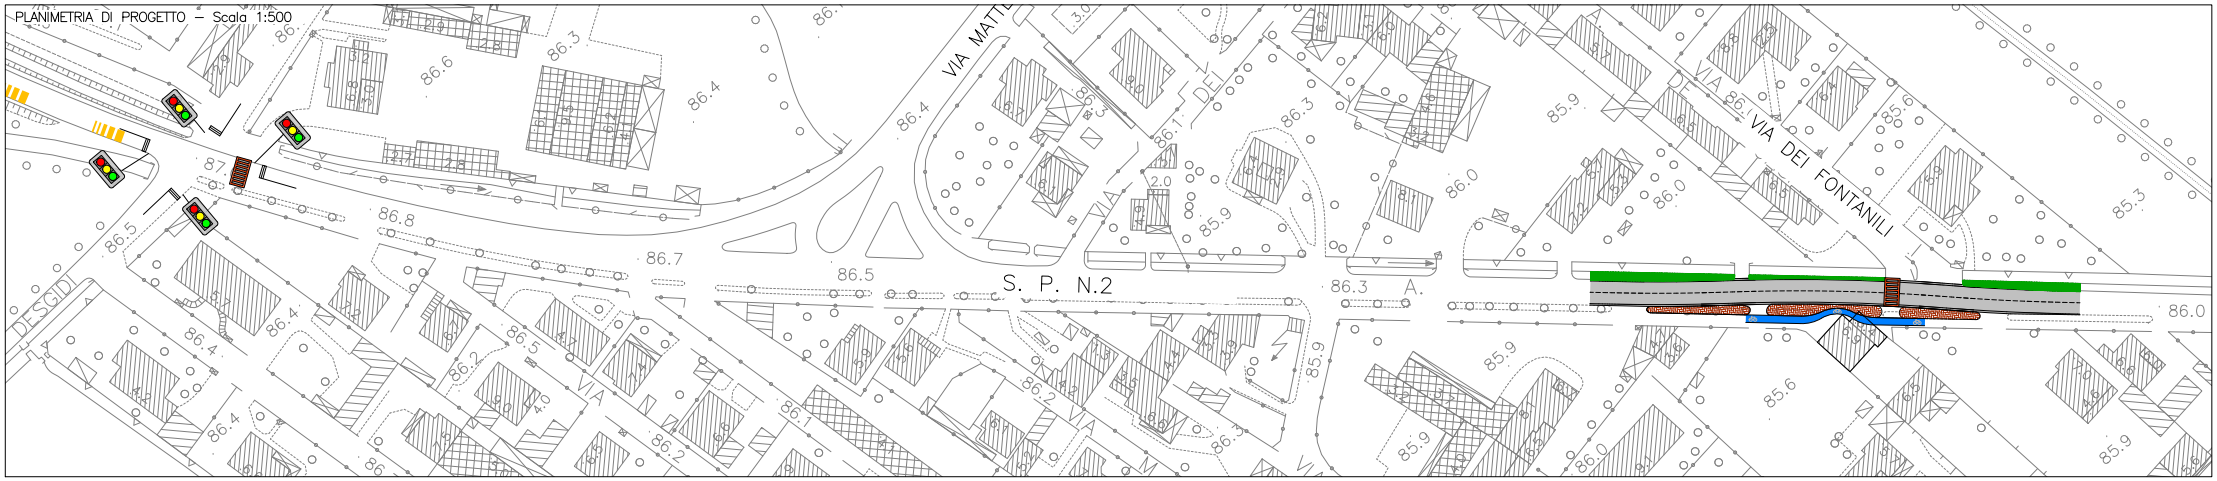

PLANIMETRIA DI PROGETTO – Scala 1:500

FOTOGRAFIA AEREA ZONA D'INTERVENTO

LEGENDA

- ATTRAVERSAMENTO PEDONALE CON PAVIMENTAZIONE IN ASFALTO COLORATO
- IMPIANTO SEMAFORICO
- SEGNALETICA ORIZ. TIPO "BANDE SONORE"

COMUNE DI TRESCORE CREMASCO

Provincia di Cremona

INTERVENTI DI MODERAZIONE DEL TRAFFICO STRADALE CON MODIFICHE DEL PERCORSO CICLOPEDONALE IN VIALE ALCIDE DE GASPERI E RELATIVI FABBRICATI INTERFERENTI
Viale Alcide De Gasperi - SP n°2

PROGETTO PRELIMINARE

Descrizione elaborato	Scala	Tavola n°
PLANIMETRIA DI PROGETTO	1:500	**2**
	Data	MARZO 2015

Estensore dello studio

Studio DieRre INGEGNERIA EDILIZIA INFRASTRUTTURE

Dott. Ing. Leonardo Delle Rose

Via Sauro, 21
Crema - CR - 26013
TEL. 0373 204266
FAX. 0373 566302
C.F. DLLLRD77L08D142Z

Part IVA: 01405370196
E-Mail: info.studiodr@email.it
PEC: leonardo.dellerose@pecing.eu
Ordine degli Ing. Milano n. 24480