

PLANIMETRIA GENERALE DI PROGETTO DEL 1° STRALCIO FUNZIONALE
Scala 1:500



DETTAGLIO PLANIMETRIA GENERALE DI PROGETTO DEL 1° STRALCIO FUNZIONALE
Scala 1:200

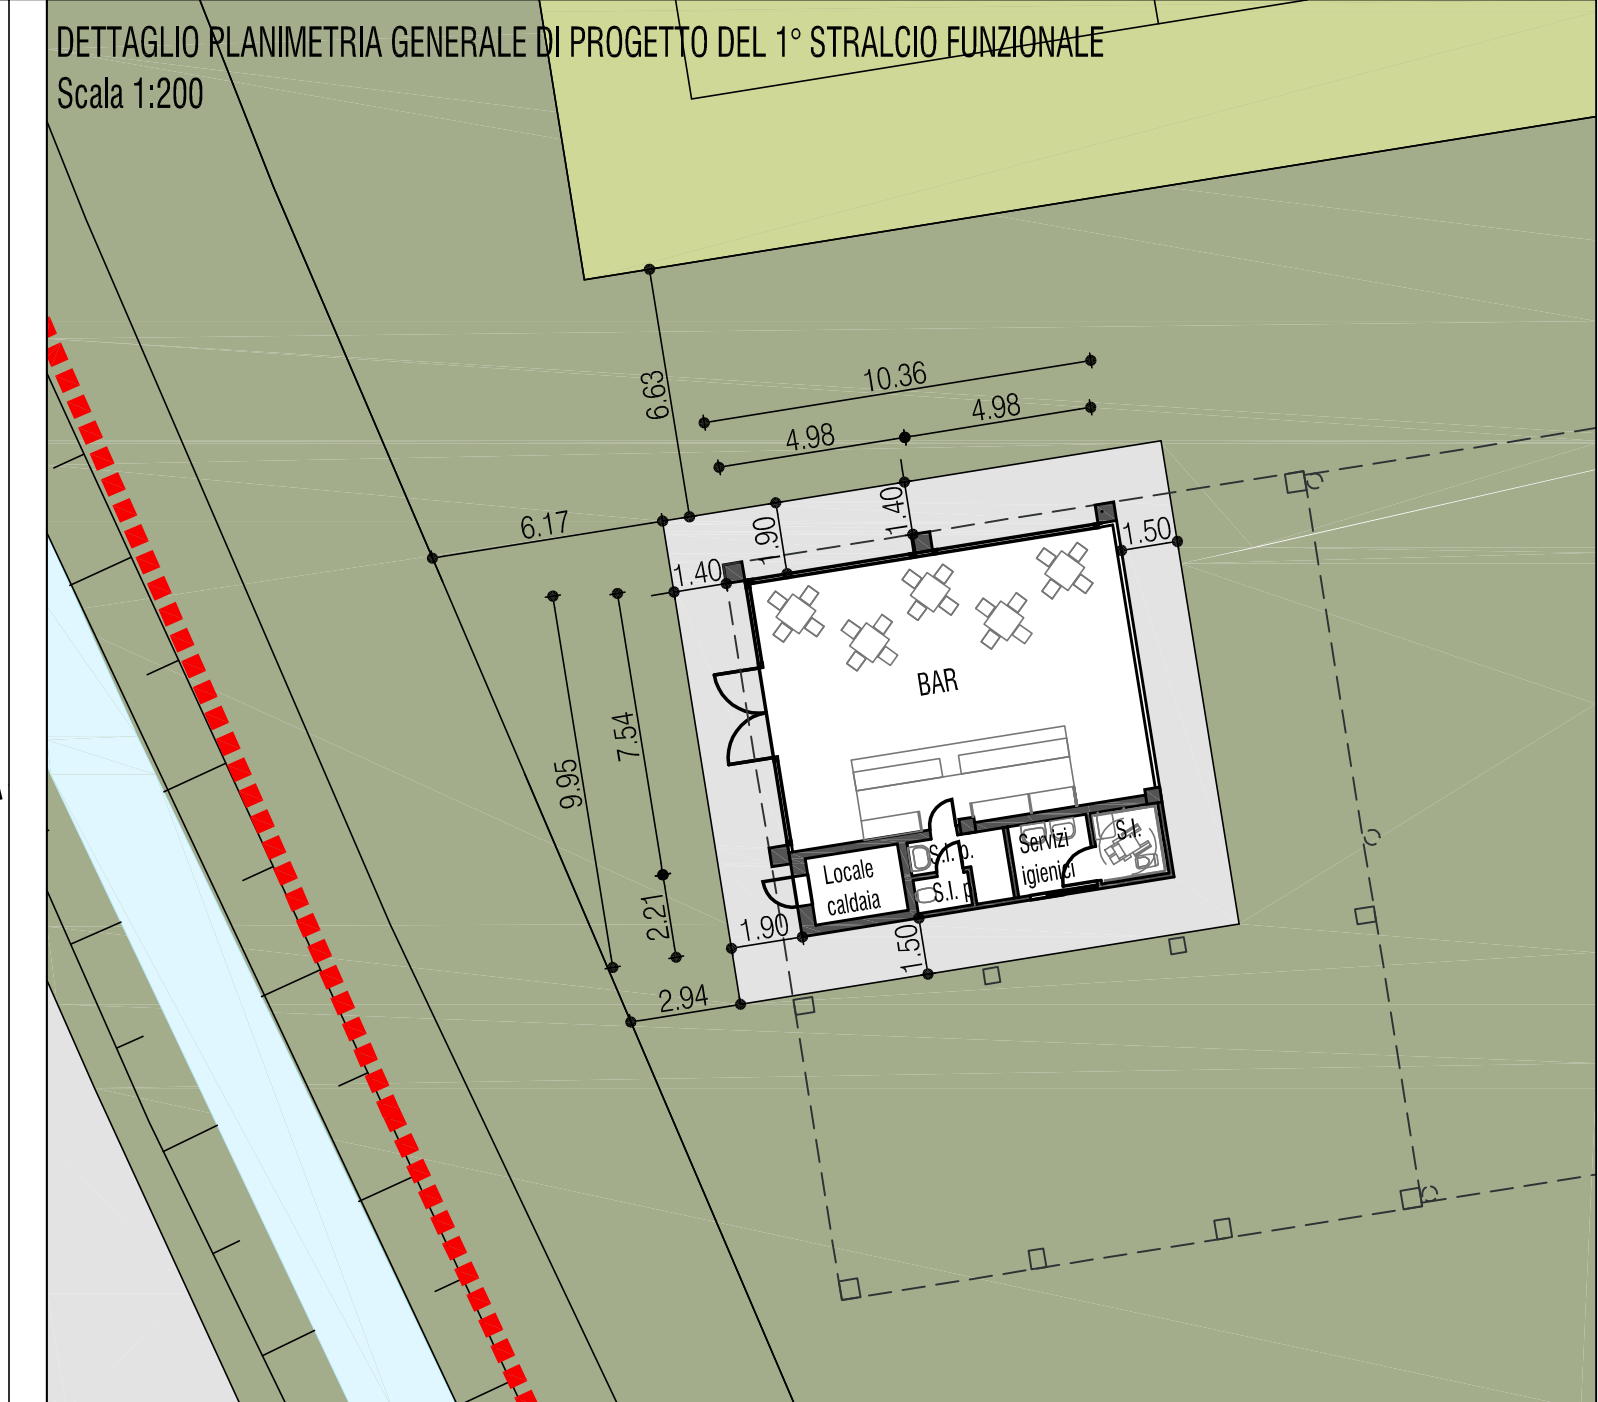


TABELLA RIASSUNTIVA DEGLI ELEMENTI GEOMETRICI DEL PROGETTO

Superficie area d'intervento	circa 46.150 mq
Volume edificio (1° stralcio)	286,05 mc
Superficie coperta (1° stralcio)	173 mq
Slp totale del bar (1° stralcio)	95,35 mq
Area sala bar (1° stralcio)	73,76 mq
Area servizi igienici (1° stralcio)	15,16 mq
Area locale tecnico (1° stralcio)	6,43 mq

Progetto Architettonico

Dott. Architetto
Dott. Urbanista Pianificatore Territoriale
GIUSEPPE TAMAGNINI
via Milano n°52 c - zona Cavatigozzi - CREMONA
tel. 0372491359 - fax, 0372447224
e-mail: cremona@studiotamagnini.it

Committente:

**AMMINISTRAZIONE
COMUNALE DI
TRESCORE CREMASCO**
Via Giovanni Carloni, 13
26017 - Trescore Cremasco (Cr)
Tel. 0373 272211

Regione	LOMBARDIA
Provincia	CREMONA
Comune	TRESCORE CREMASCO

Progetto:

**PROGETTO DEFINITIVO PER LA
RIQUALIFICAZIONE DEL CENTRO SPORTIVO
COMUNALE DI TRESCORE CREMASCO
- PRIMO STRALCIO FUNZIONALE -**

Oggetto:

STATO DI PROGETTO
PLANIMETRIA GENERALE

Tavola:

03

Scale:

1:500 - 1:200

Data:

SETTEMBRE 2014

Aggiornamenti:

NOVEMBRE 2014