


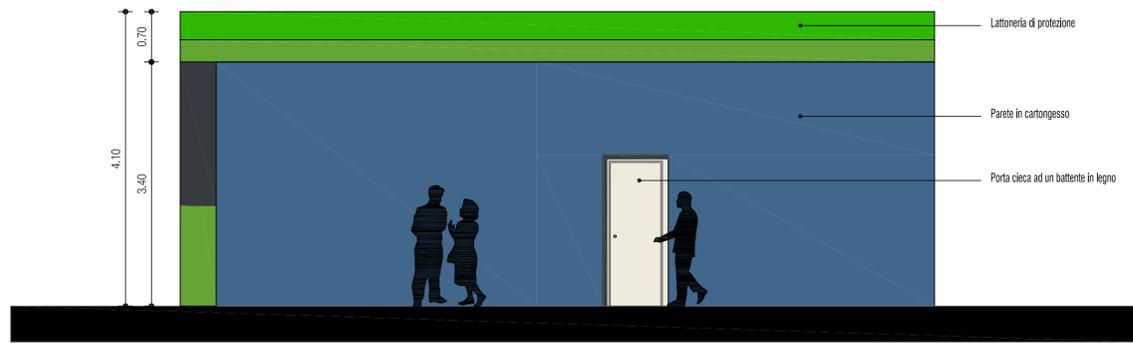

PROSPETTO NORD




PROSPETTO OVEST




PROSPETTO SUD


N.B.
La lattoneria di protezione del prospetto SUD sarà rimossa con la realizzazione del 2° stralcio funzionale che porterà al completamento dell'edificio.
Le tinteggiature esterne sono solo indicative del risultato finale in quanto verranno realizzate nel 2° stralcio funzionale procedendo così alla tinteggiatura totale in un'unica volta

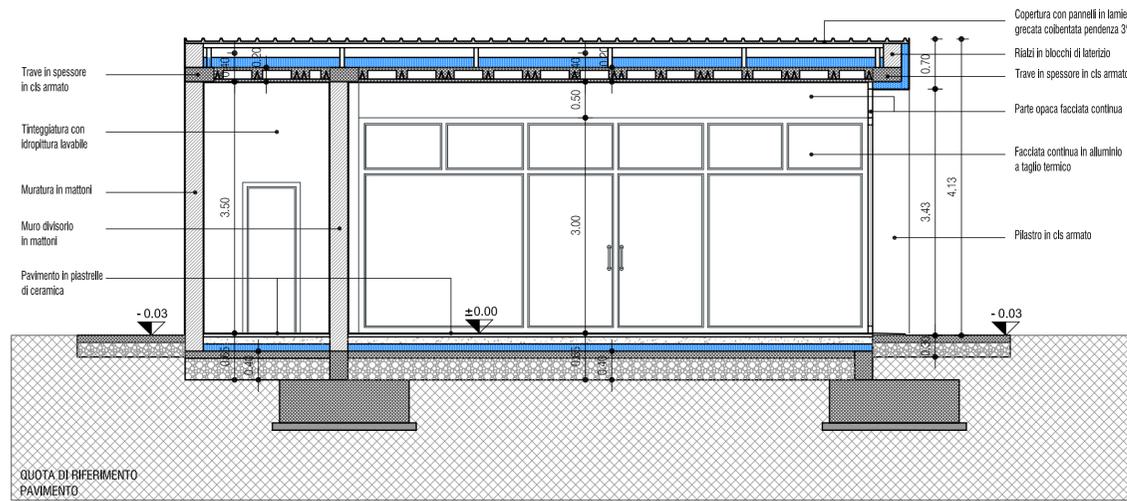

SEZIONE A-A'

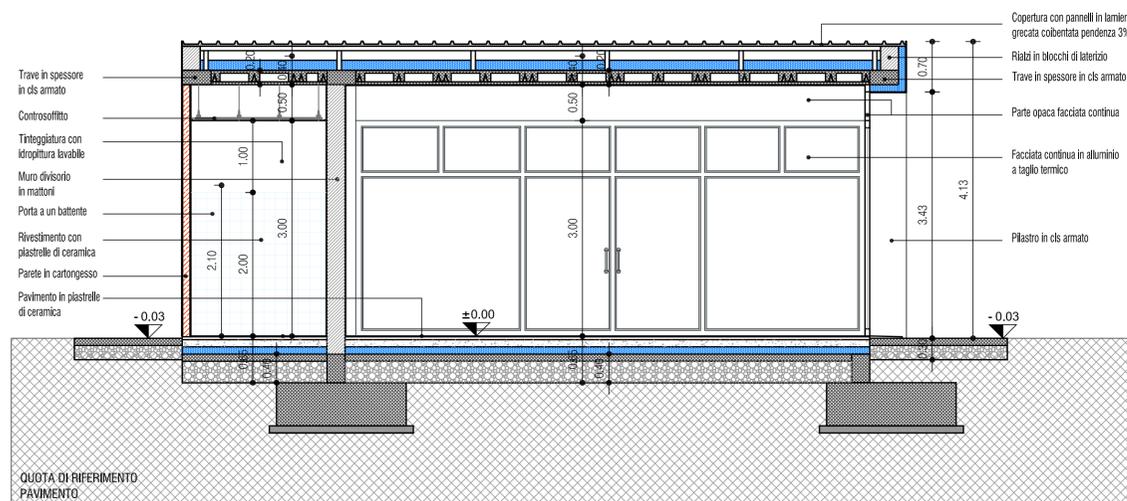

SEZIONE B-B'

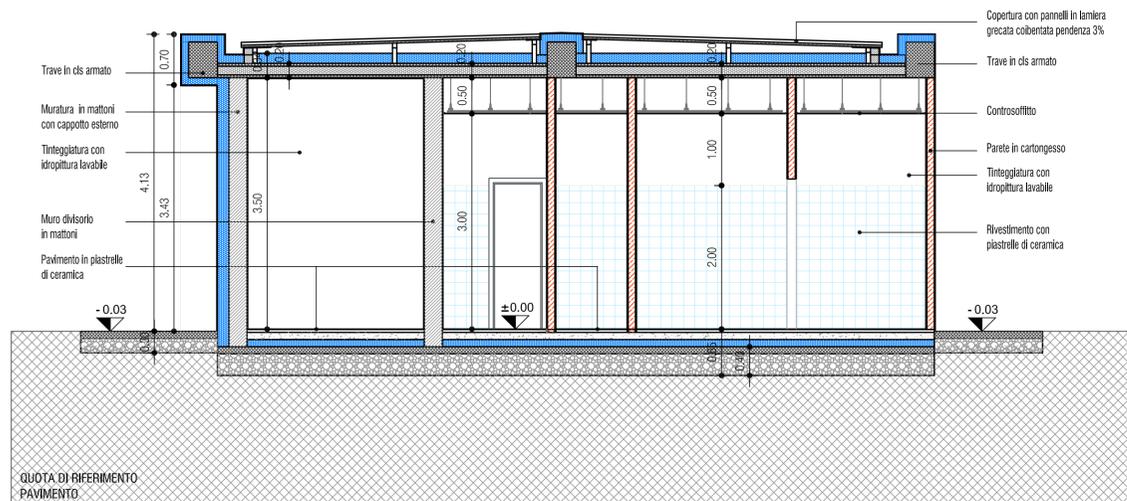

SEZIONE C-C'

- Pilastri in cemento armato
- Muratura in blocchi di laterizio alveolato , tipo Poroton P800
- Isolamento a cappotto
- Parete in cartongesso
- Rivestimento con piastrelle di ceramica monocottura (h. 200 cm) (la restante parte di parete - h. 100 cm - sarà tinteggiata)

Progetto Architettonico

Dott. Architetto
Dott. Urbanista Pianificatore Territoriale
GIUSEPPE TAMAGNINI
via Milano n°52 c - zona Cavallotti - CREMONA
tel. 0372491359 - fax. 0372447224
e-mail: cremona@studiotamagnini.it

Committente:

AMMINISTRAZIONE
COMUNALE DI
TRESCORE CREMASCO
Via Giovanni Carloni, 13
26017 - Trescore Cremasco (Cr)
Tel. 0373 272111



Regione LOMBARDIA
Provincia CREMONA
Comune TRESCORE CREMASCO

Progetto:

PROGETTO DEFINITIVO PER LA
RIFIABILITAZIONE DEL CENTRO SPORTIVO
COMUNALE DI TRESCORE CREMASCO
- PRIMO STRALCIO FUNZIONALE -

Oggetto:

STATO DI PROGETTO
PROSPETTI E SEZIONI

Tavola:

05

Scala:

1:50

Data:

SETTEMBRE 2014

Aggiornamenti:

NOVEMBRE 2014