
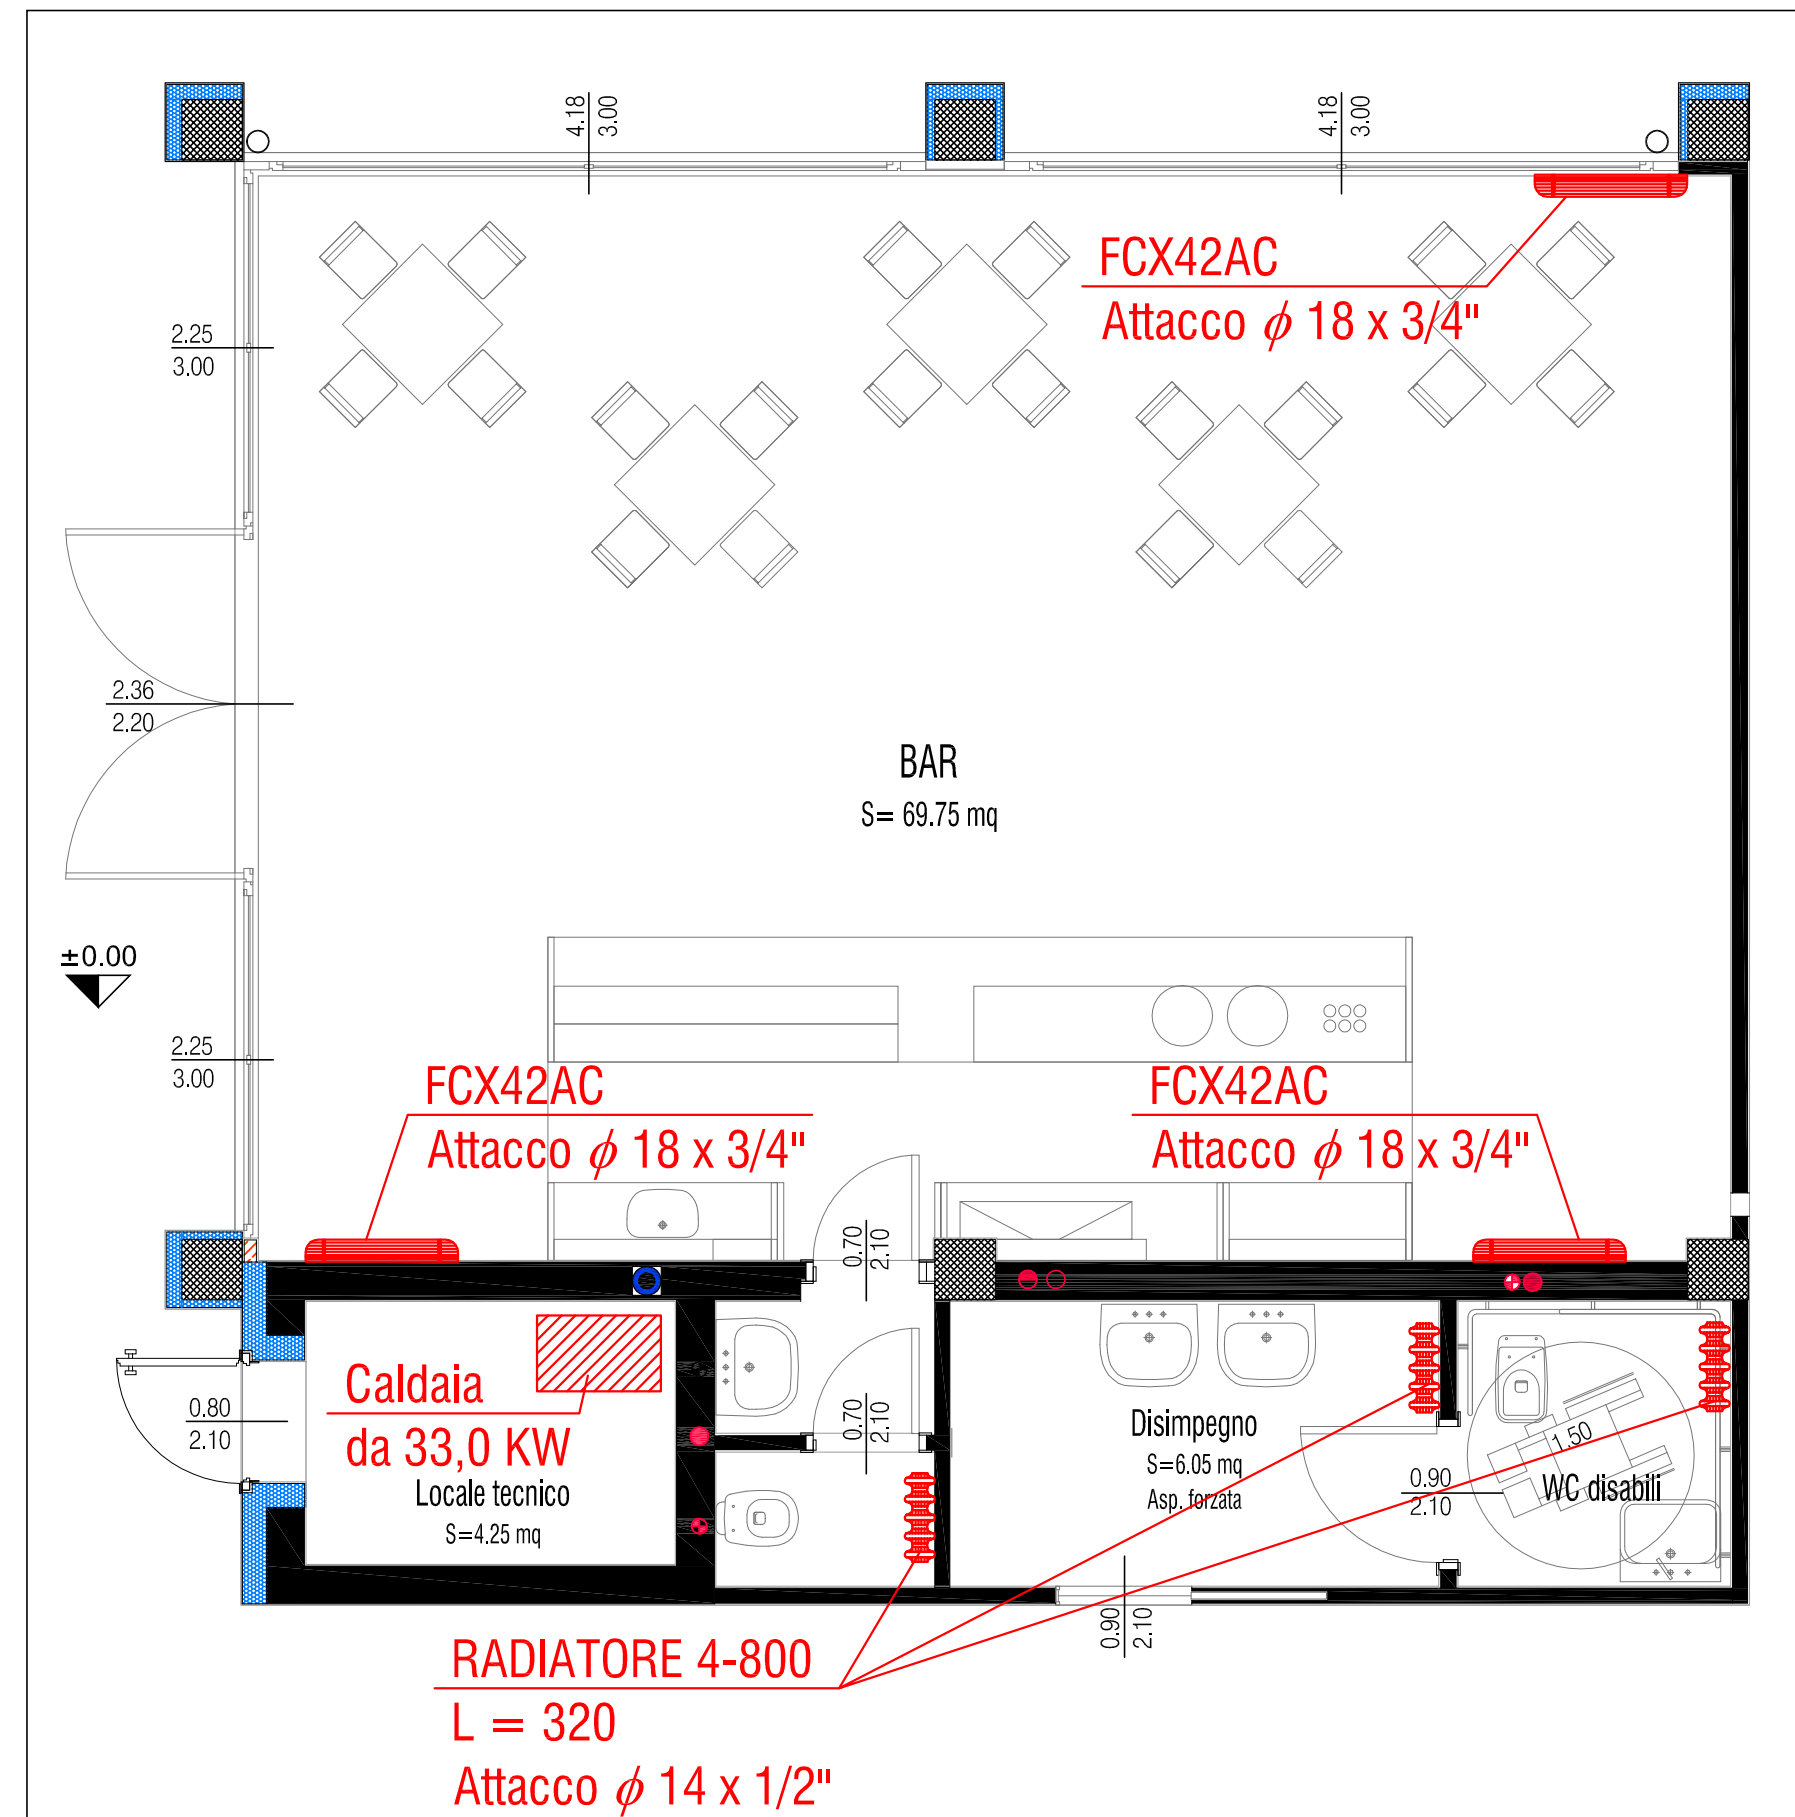


# LEGENDA IMPIANTO ELETTRICO

-  Punto luce a parete
-  Punto luce a soffitto
-  Q.E.G. Quadro elettrico generale
-  TA Termostato ambiente
-  TV Presa TV antenna
-  SAT Presa TV satellitare
-  TEL Presa telefonica
-  Punto accensione elettrica
-  Punto presa elettrica

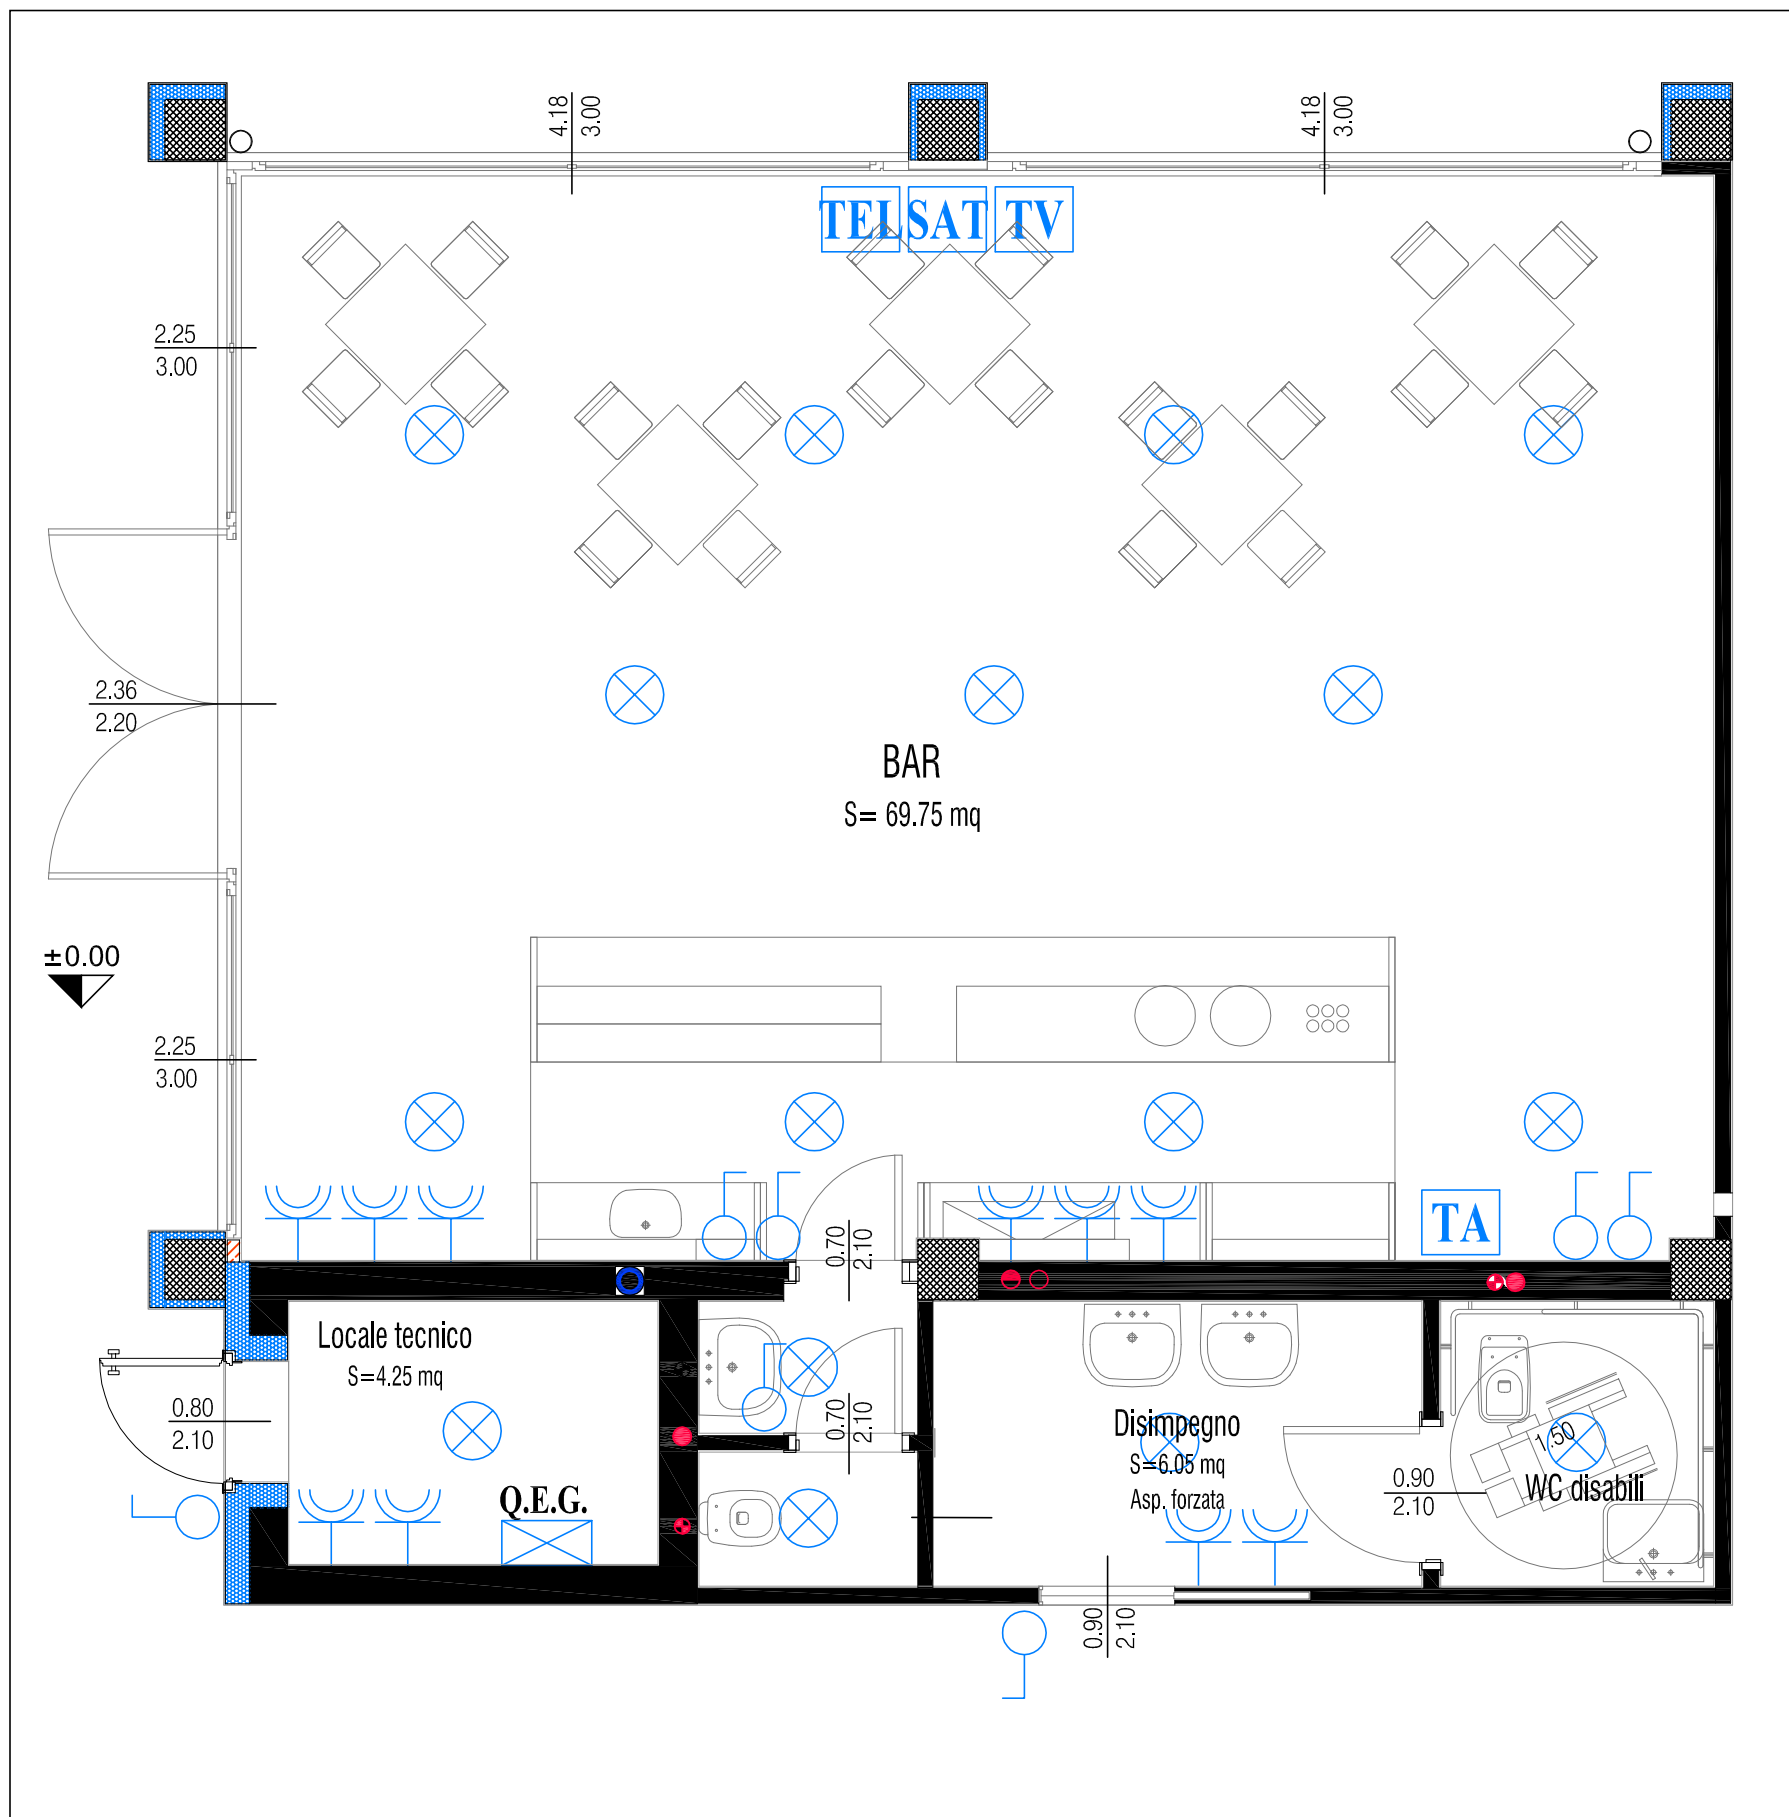

Progetto Architettonico

**Dott. Architetto**  
**Dott. Urbanista Pianificatore Territoriale**  
**GIUSEPPE TAMAGNINI**  
 via Milano n°52 c - zona Cavatigozzi - CREMONA  
 tel. 0372491359 - fax. 0372447224  
 e-mail: cremona@studiotamagnini.it

Committente:

**AMMINISTRAZIONE**  
**COMUNALE DI**  
**TRESCORE CREMASCO**  
 Via Giovanni Carloni, 13  
 26017 - Trescore Cremasco (Cr)  
 Tel. 0373 272211



**Regione** LOMBARDIA  
**Provincia** CREMONA  
**Comune** TRESCORE CREMASCO

Progetto:

**PROGETTO DEFINITIVO PER LA**  
**RIQUALIFICAZIONE DEL CENTRO SPORTIVO**  
**COMUNALE DI TRESCORE CREMASCO**  
**- PRIMO STRALCIO FUNZIONALE -**

Oggetto:

**SCHEMA IMPIANTO ELETTRICO**  
**SCHEMA IMPIANTO IDRAULICO**

Allegato:

**09**

Scala:

Data:

**SETTEMBRE 2014**

Aggiornamenti: