PROSPETTO NORD

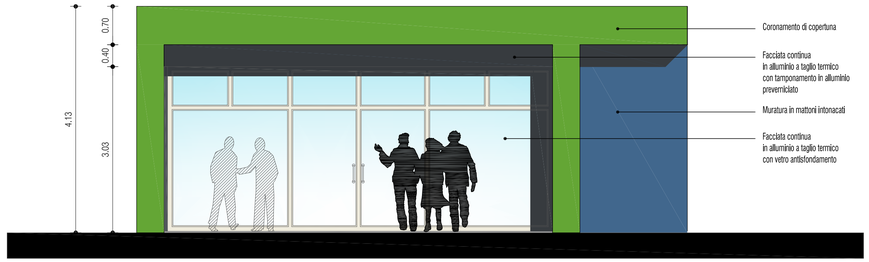

PROSPETTO OVEST

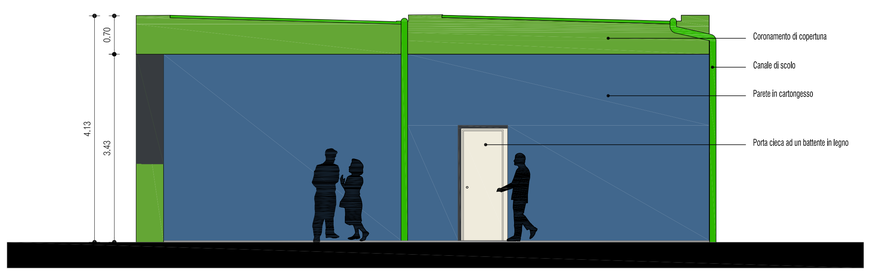

PROSPETTO SUD

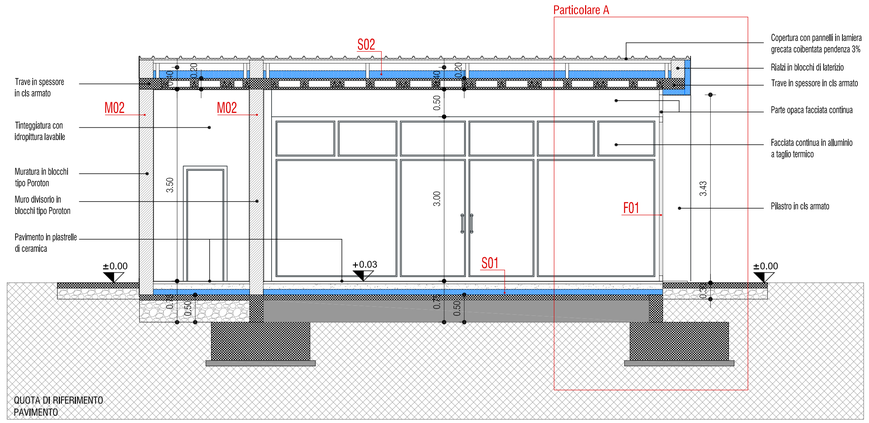

SEZIONE A-A'

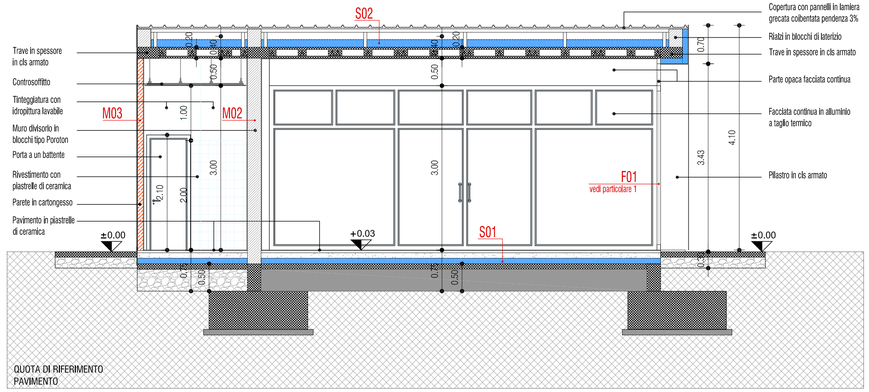

SEZIONE B-B'

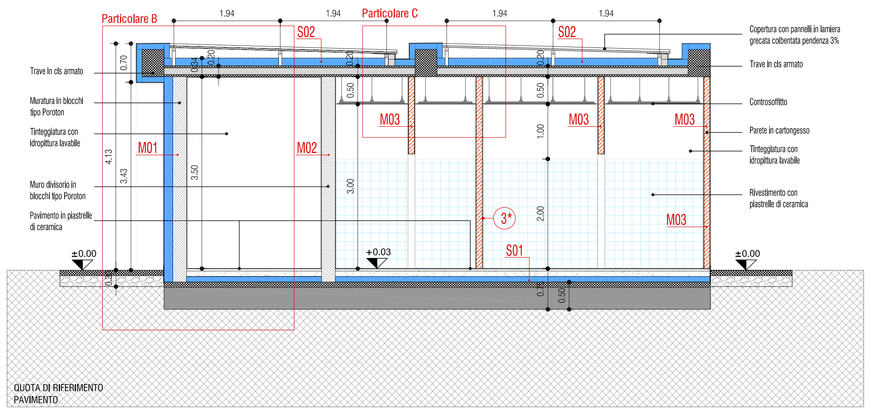

SEZIONE C-C'

- Pilastri in cemento armato
- Muratura in blocchi di laterizio alveolato , tipo Poroton P800
- Isolamento a cappotto
- Parete in cartongesso
- Rivestimentocon piastrelle di ceramica monocottura (h. 200 cm)
  (la restante parte di parete - h. 100 cm - sarà tinteggiata)

Progetto Architettonico

Dott. Architetto
Dott. Urbanista Pianificatore Territoriale
GIUSEPPE TAMAGNINI
via Milano n°52 c - zona Cavatigozzi - CREMONA
tel. 0372491359 - fax. 0372447224
e-mail: cremona@studiotamagnini.it

Committente:

AMMINISTRAZIONE COMUNALE DI TRESCORE CREMASCO
Via Giovanni Carloni, 13
26017 - Trescore Cremasco (Cr)
Tel. 0373 272211

Regione LOMBARDIA
Provincia CREMONA
Comune TRESCORE CREMASCO

Progetto:

PROGETTO ESECUTIVO PER LA RIQUALIFICAZIONE DEL CENTRO SPORTIVO COMUNALE DI TRESCORE CREMASCO
- PRIMO STRALCIO FUNZIONALE -

Oggetto:

STATO DI PROGETTO
PROSPETTI E SEZIONI

Tavola:

03

Scala:

1:50

Data:

FEBBRAIO 2015

Aggiornamenti: