




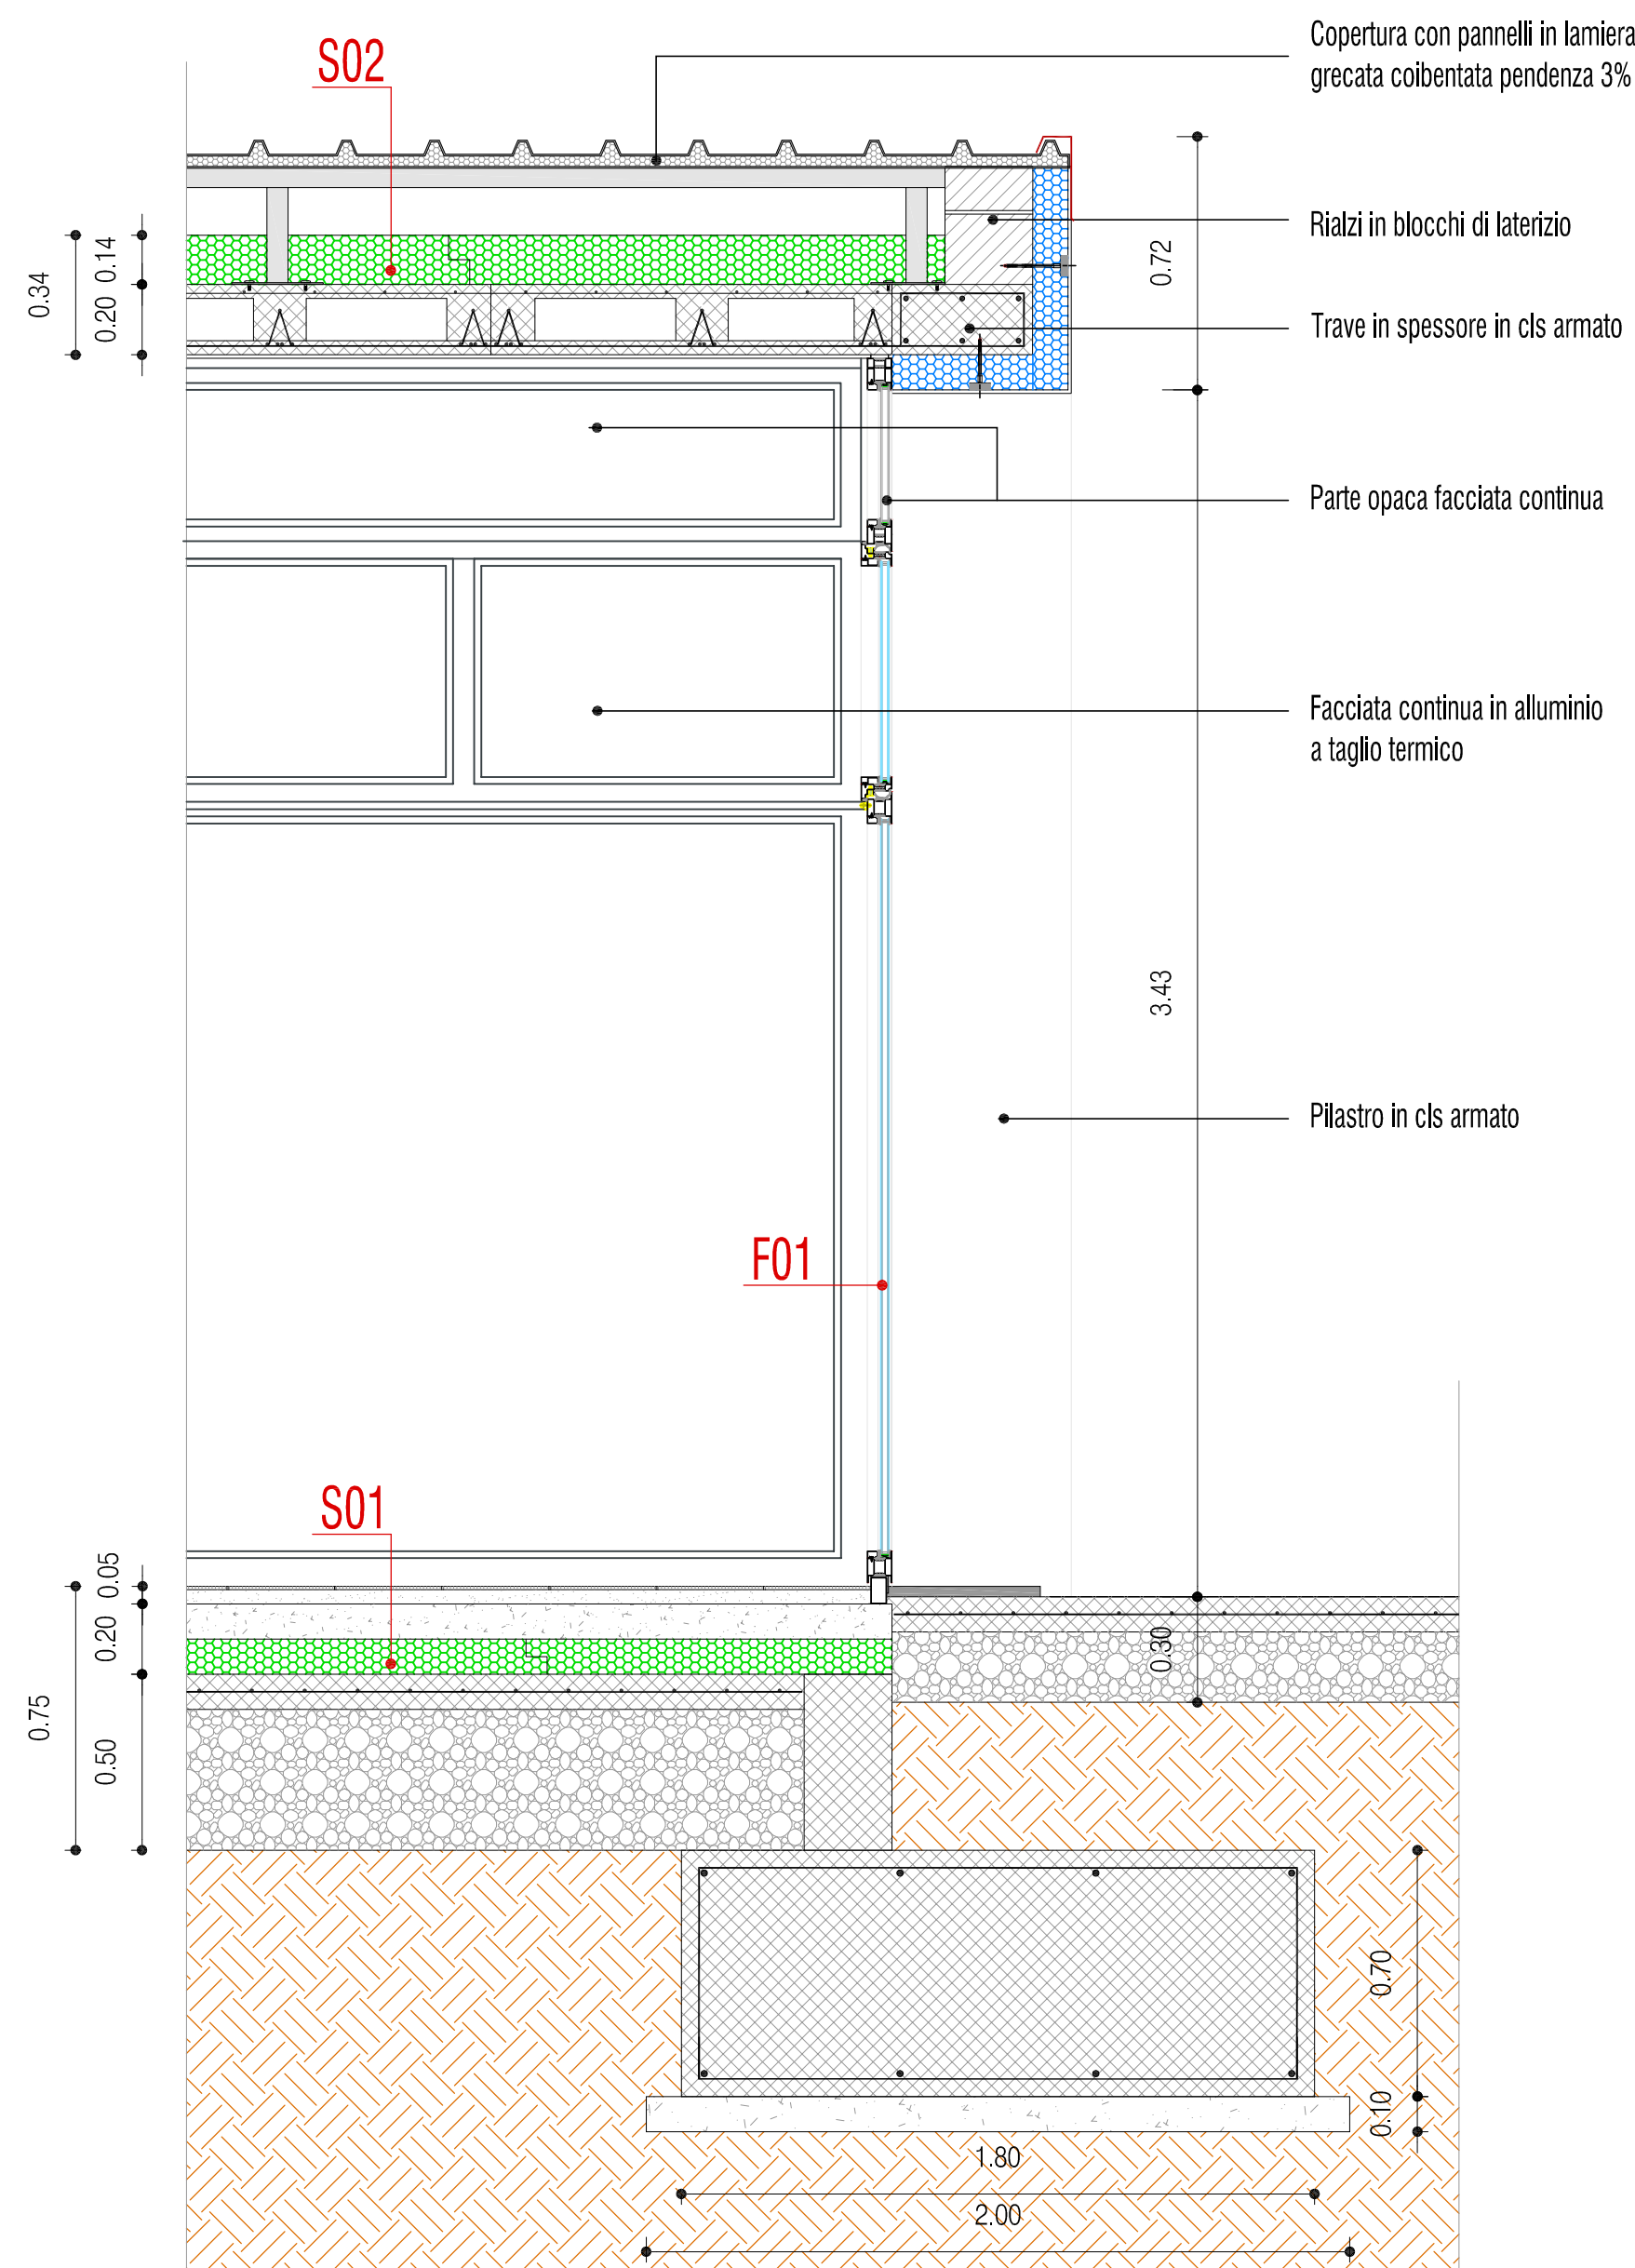


SEZIONE PARTICOLARE A

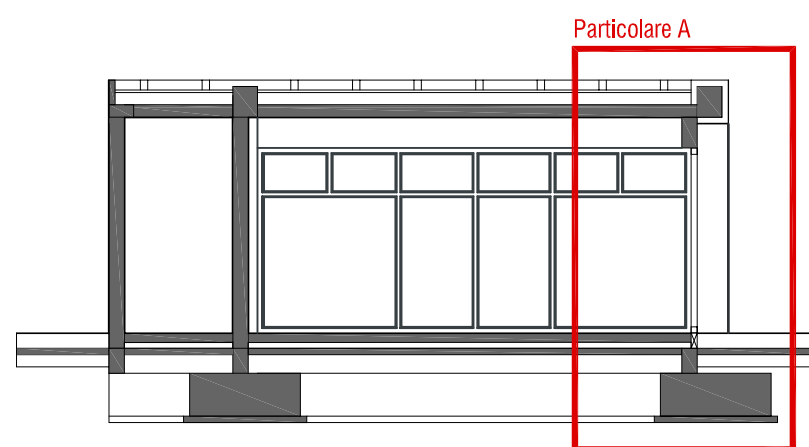

Particolare A

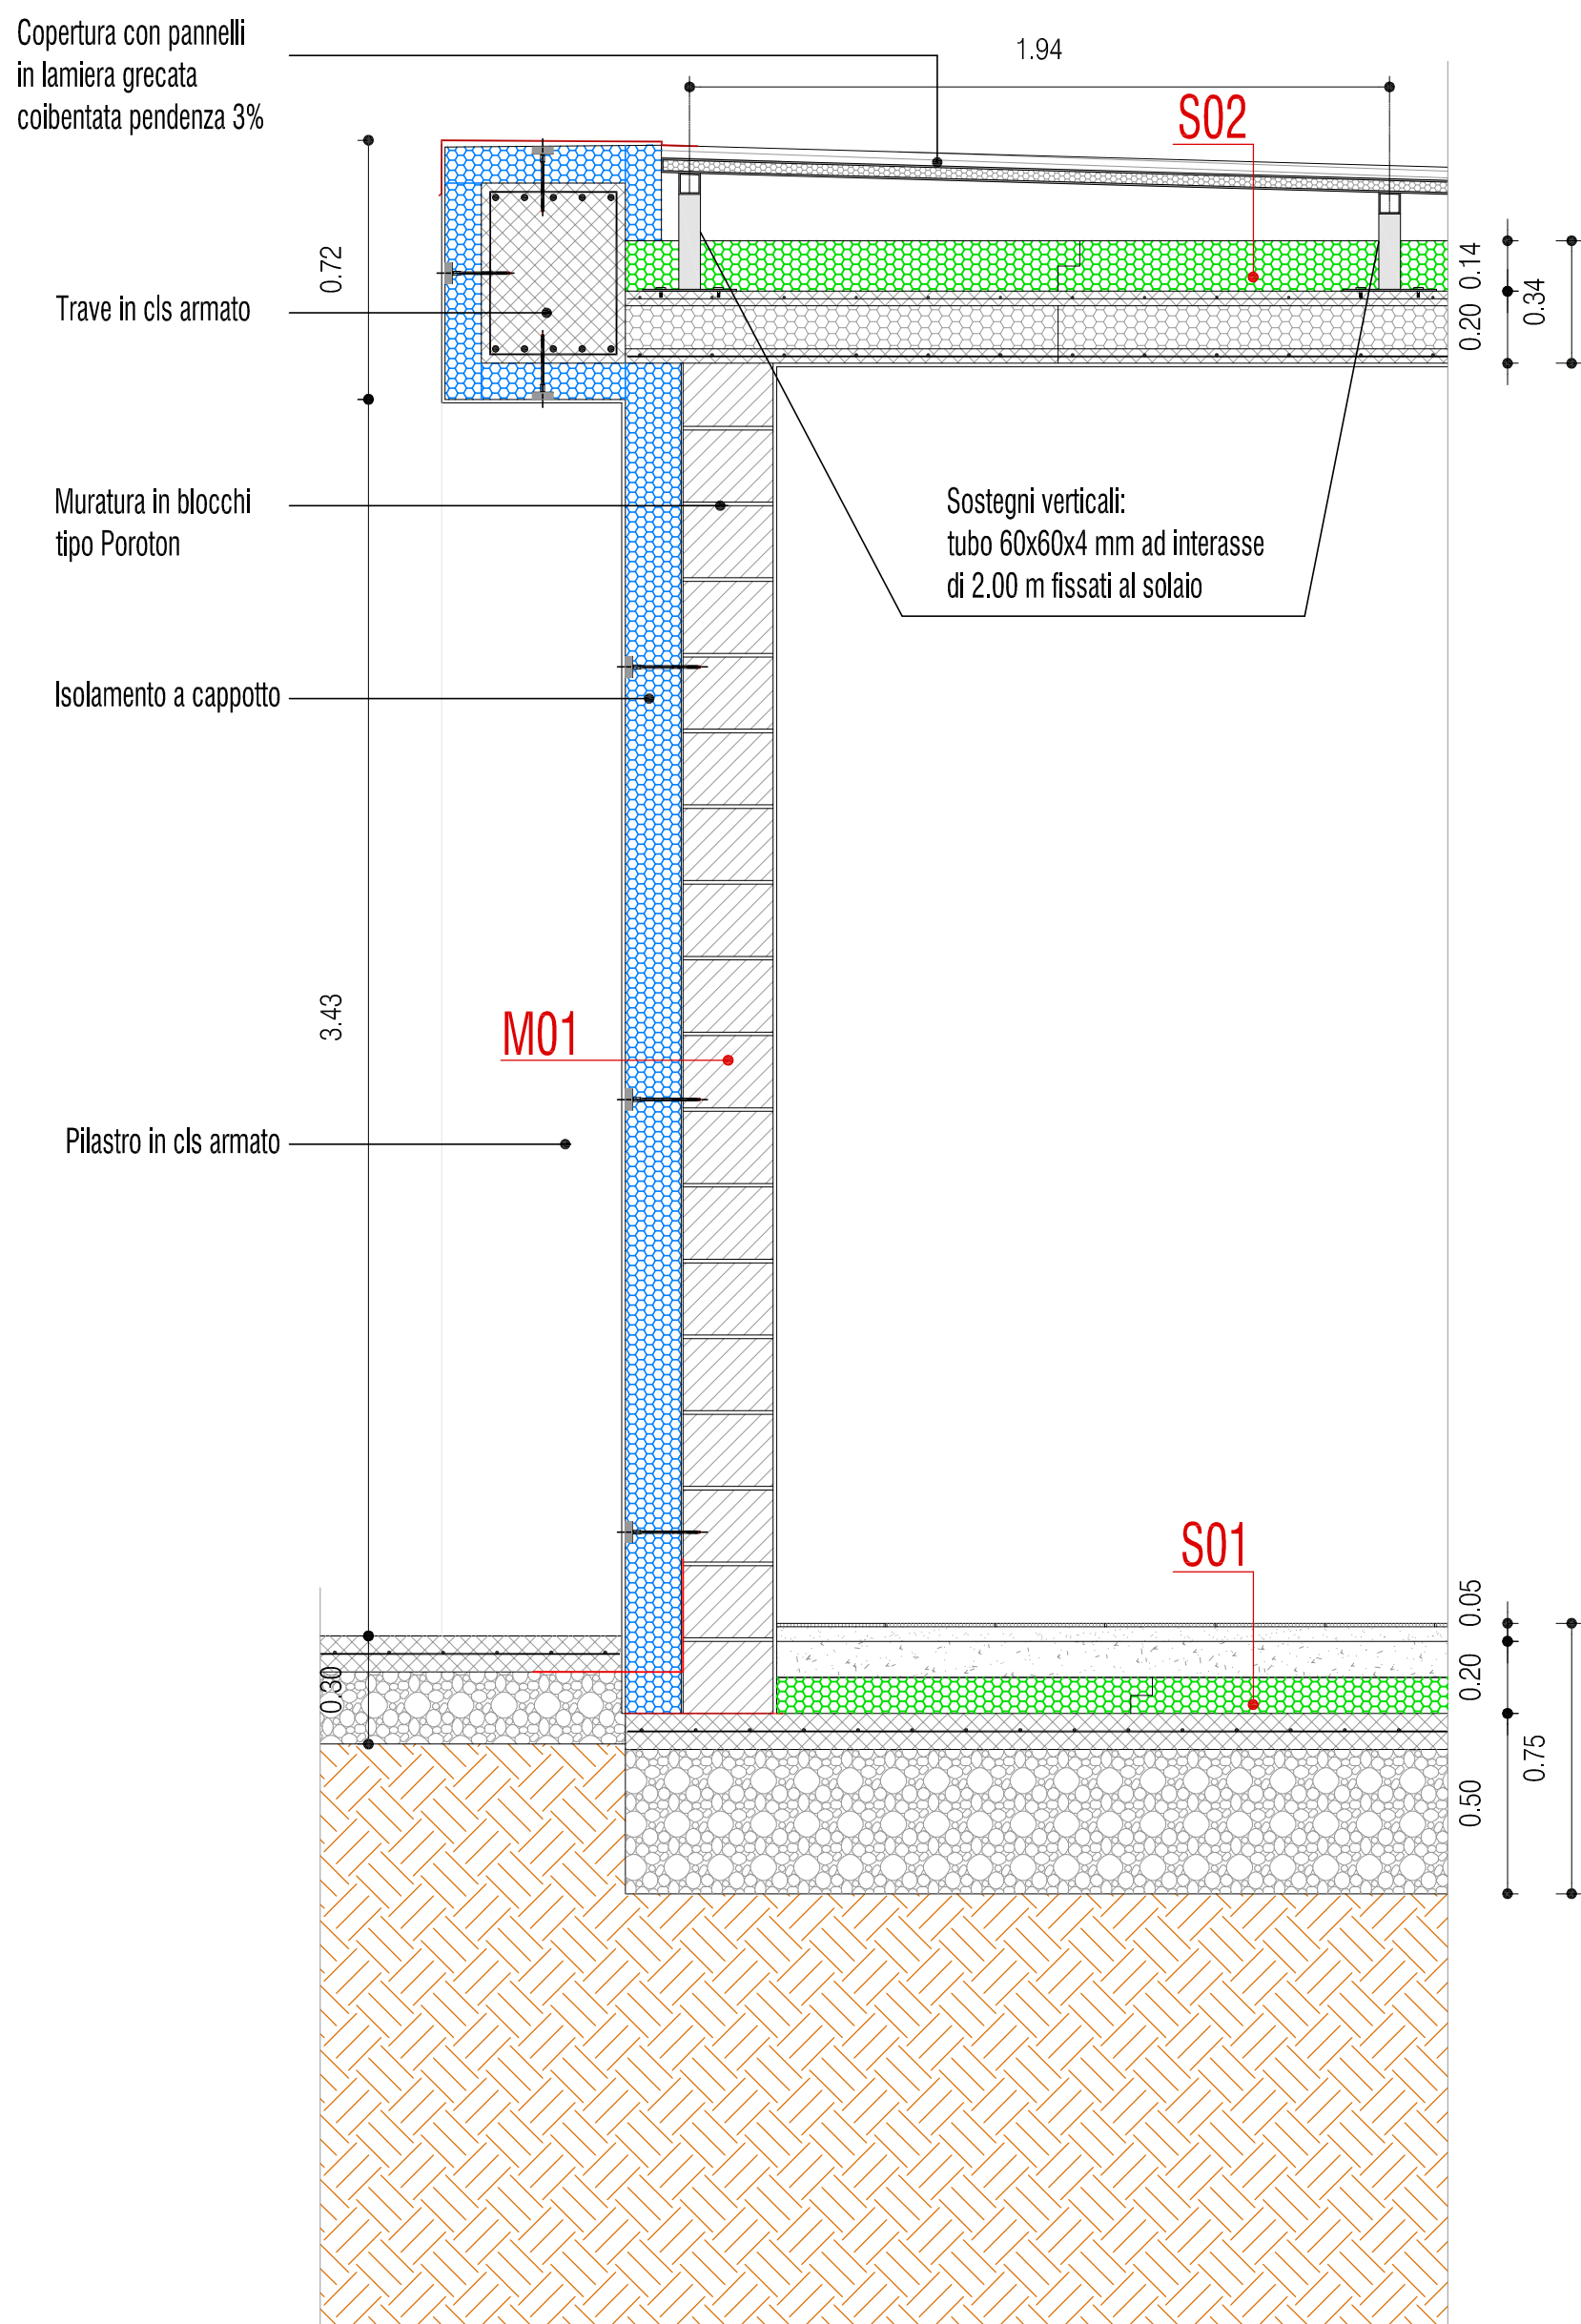


SEZIONE PARTICOLARE B

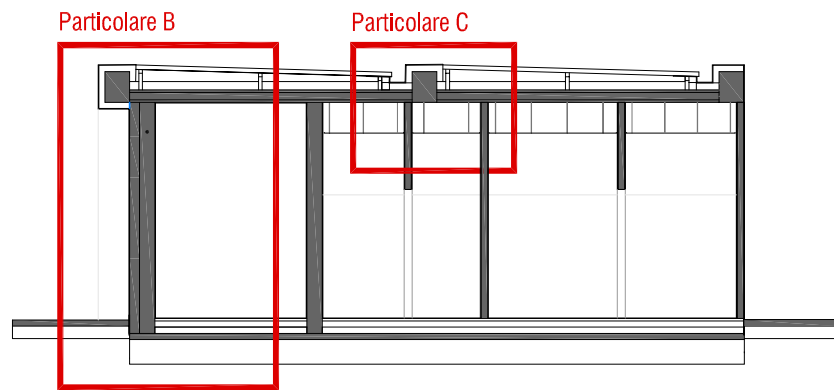

Particolare B

Particolare C

SEZIONE PARTICOLARE C

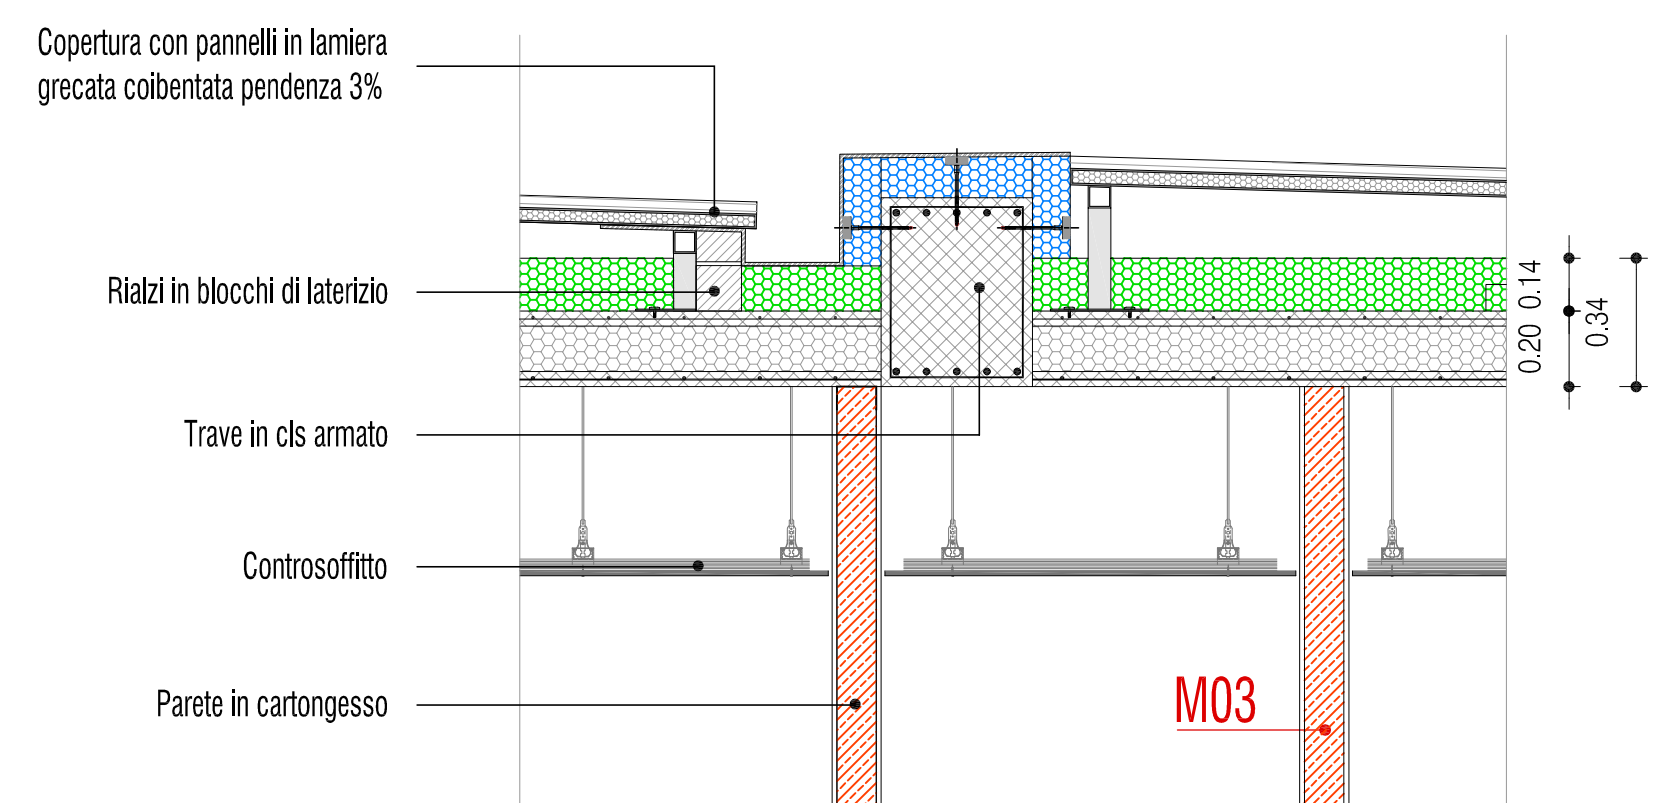

Progetto Architettonico

Dott. Architetto
Dott. Urbanista Pianificatore Territoriale
GIUSEPPE TAMAGNINI
via Milano n° 52 c - zona Cavatigozzi - CREMONA
tel. 0372491359 - fax. 0372447224
e-mail: cremona@studiotamagnini.it

Committente:

AMMINISTRAZIONE
COMUNALE DI
TRESCORE CREMASCO
Via Giovanni Carloni, 13
26017 - Trescore Cremasco (Cr)
Tel. 0373 272211



Regione **LOMBARDIA**
Provincia **CREMONA**
Comune **TRESCORE CREMASCO**

Progetto:

PROGETTO ESECUTIVO PER LA
RIQUALIFICAZIONE DEL CENTRO SPORTIVO
COMUNALE DI TRESCORE CREMASCO
- PRIMO STRALCIO FUNZIONALE -

Oggetto:

STATO DI PROGETTO
SEZIONI DI DETTAGLIO

Tavola:

05

Scala:

1:20

Data:

FEBBRAIO 2015

Aggiornamenti: