




DETTAGLIO COSTRUTTIVO PACCHETTO DEL SOLAIO DI COPERTURA S01

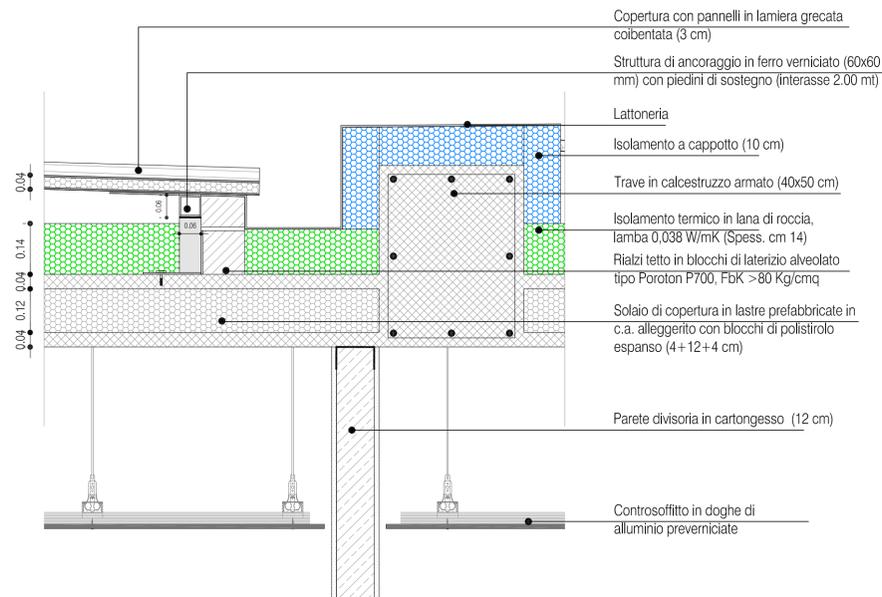


DETTAGLIO COSTRUTTIVO PACCHETTO DEL VESPAIO E PAVIMENTO S02

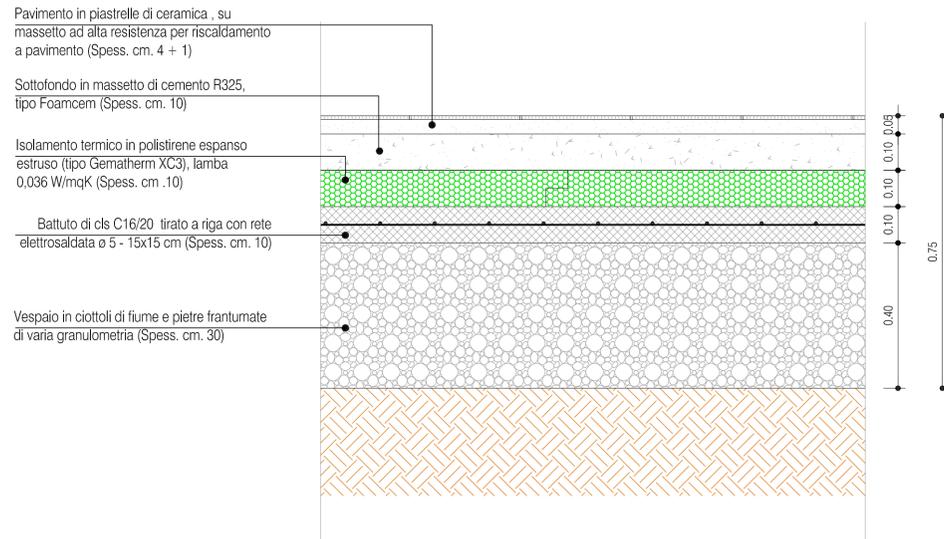


STRUTTURA DI ANCORAGGIO DELLA COPERTURA IN LAMIERA GRECATA

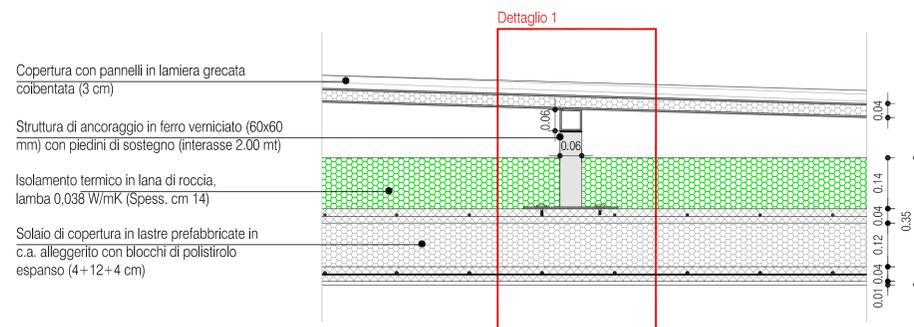


DETTAGLIO COSTRUTTIVO PACCHETTO PARETE M01

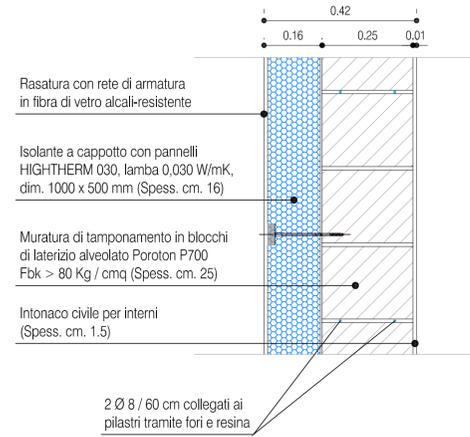


DETTAGLIO COSTRUTTIVO PACCHETTO PARETE M02

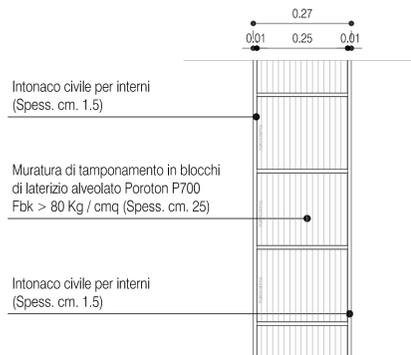


DETTAGLIO COSTRUTTIVO PACCHETTO PARETE M03

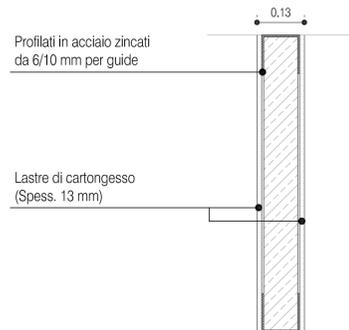

Dettaglio 1

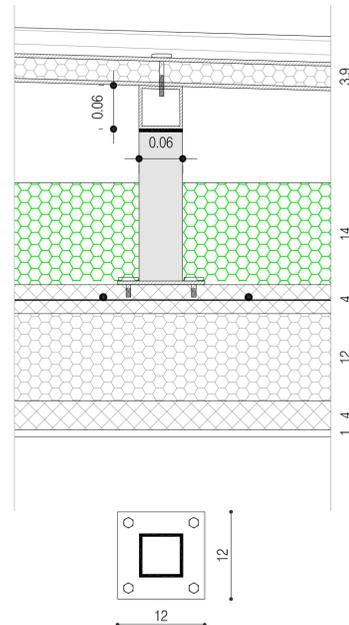

DETTAGLIO COSTRUTTIVO VETRATA F01

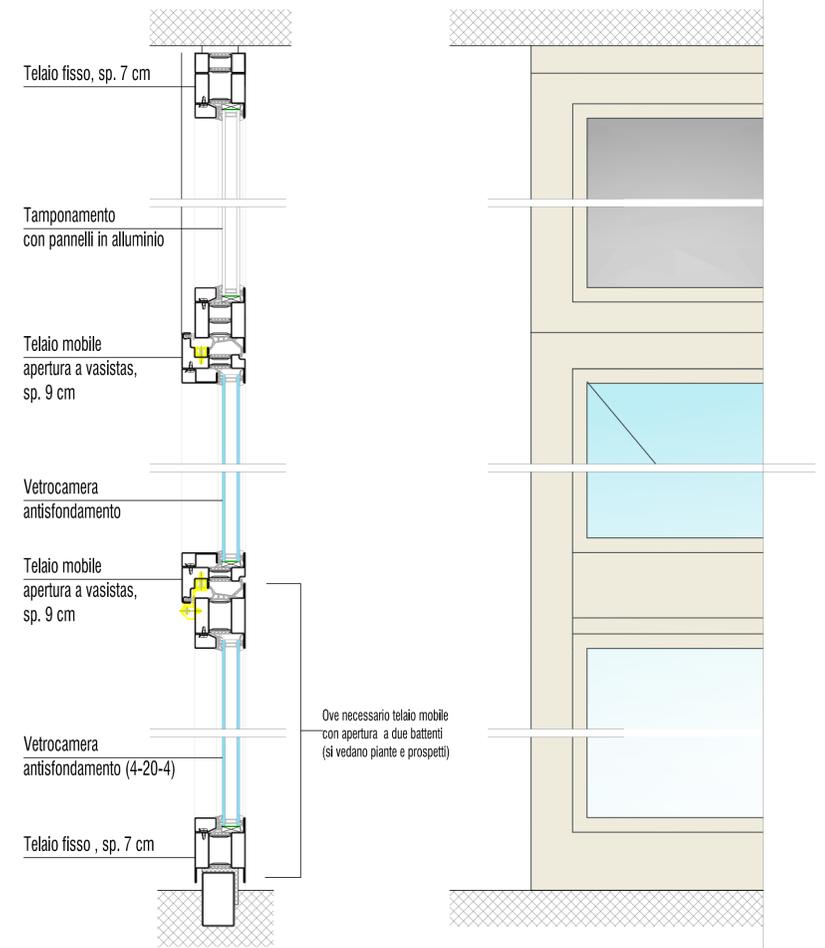

Progetto Architettonico

Dott. Architetto
Dott. Urbanista Pianificatore Territoriale
GIUSEPPE TAMAGNINI
 via Milano n°52 c - zona Cavatigozzi - CREMONA
 tel. 0372491359 - fax. 0372447224
 e-mail: cremona@studiotamagnini.it

Committente:
AMMINISTRAZIONE COMUNALE DI TRESCORE CREMASCO
 Via Giovanni Carloni, 13
 26017 - Trescore Cremasco (Cr)
 Tel. 0373 272211



Regione LOMBARDIA
Provincia CREMONA
Comune TRESCORE CREMASCO

Progetto:
PROGETTO ESECUTIVO PER LA RIQUALIFICAZIONE DEL CENTRO SPORTIVO COMUNALE DI TRESCORE CREMASCO - PRIMO STRALCIO FUNZIONALE -

Oggetto:
STATO DI PROGETTO
DETTAGLI COSTRUTTIVI

Tavola:
06

Scala:
1:10 - 1:5

Data:
FEBBRAIO 2015

Aggiornamenti: