




PIANTA SOLAIO COPERTURA
scala 1/50

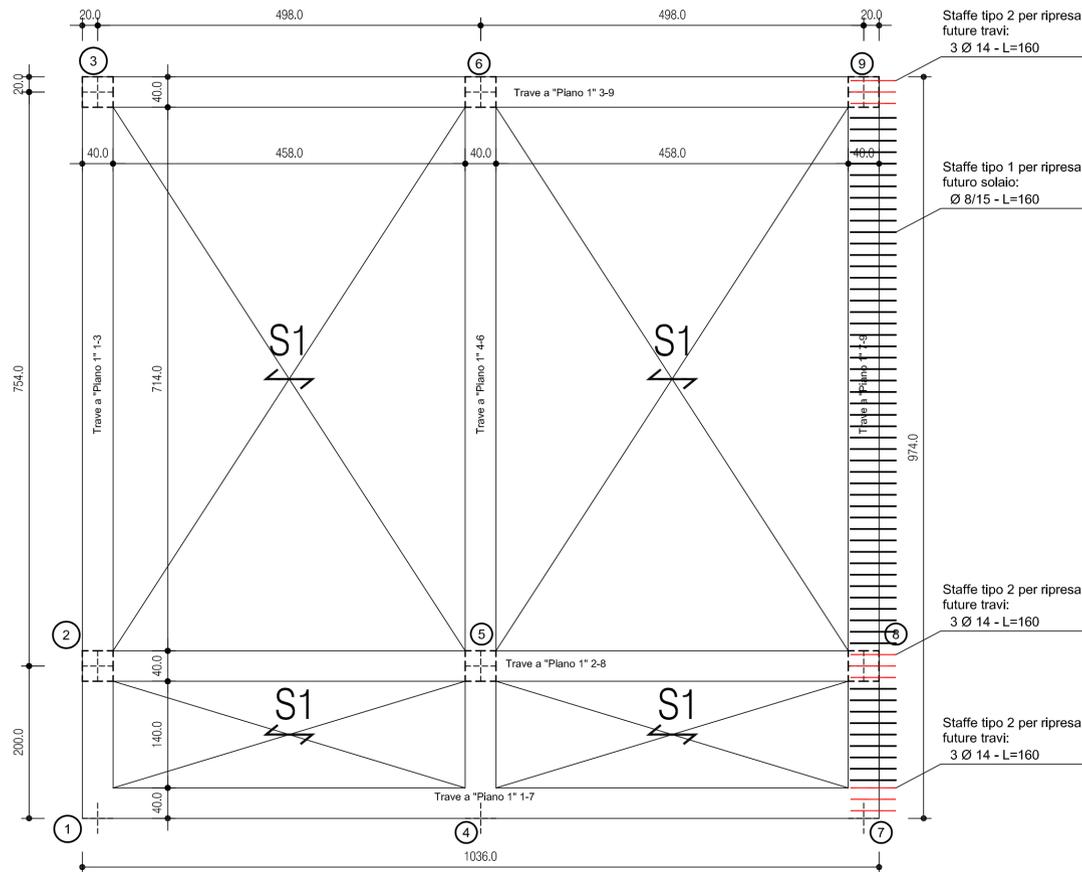


Trave a "Piano 1" 1-3
scala 1/50

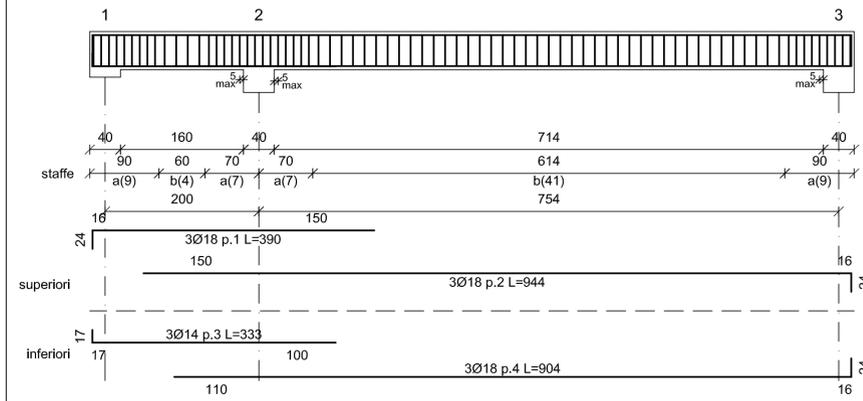


SEZ. TIPO
scala 1/20

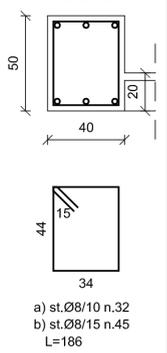

Trave a "Piano 1" 4-6
scala 1/50

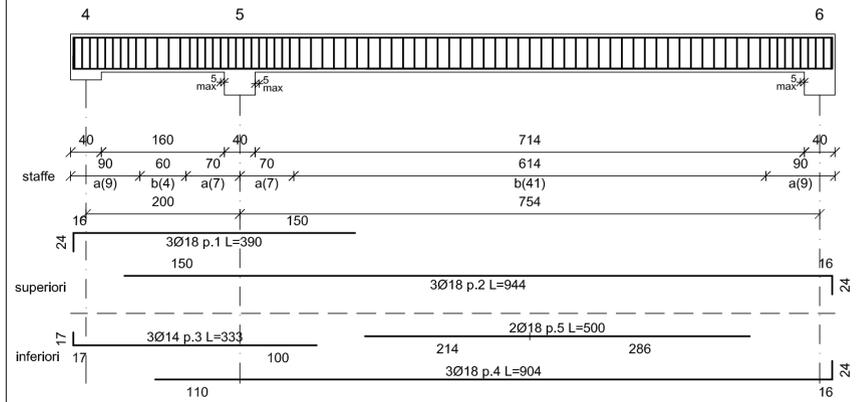


SEZ. TIPO
scala 1/20

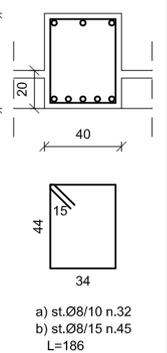


SOLAIO S1	SPESORE 4+12+4 cm.
SOLAIO TIPO PREDALLES	
CARICHI ESCLUSO IL PESO PROPRIO	
PERMANENTE:	1,80 KN/mq
VARIABILE:	1,20 KN/mq
TOTALE:	3,00 KN/mq

Trave a "Piano 1" 1-7 e 2-8 e 3-9
scala 1/50

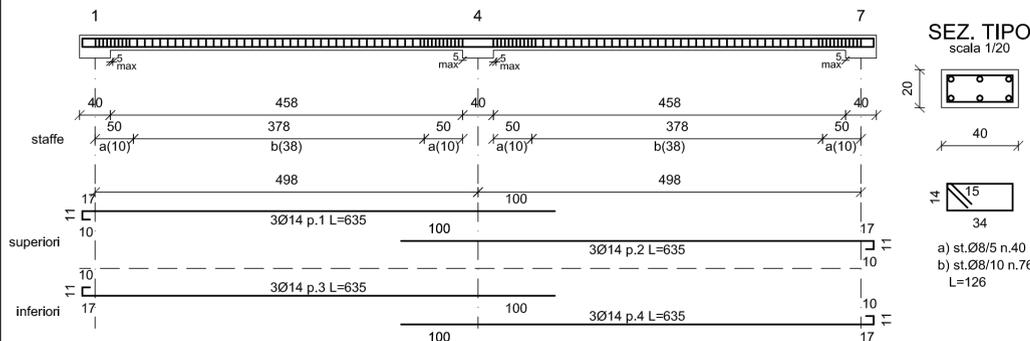

SEZ. TIPO
scala 1/20

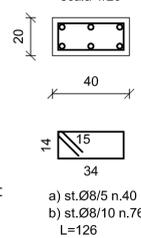


MATERIALI E DISPOSIZIONI:

- CALCESTRUZZO MAGRONE: C 16/20 (Rck=20 N/mm² = 200 Kg/cm²), D max, aggregato = 20 mm; Classe di esposizione = XC2; Classe di consistenza = S4;
- CALCESTRUZZO PER FONDAZIONI: C 25/30 (Rck=30 N/mm² = 300 Kg/cm²), D max, aggregato = 20 mm; Classe di esposizione = XC2; Classe di consistenza = S4; Copriferro = 50 mm;
- CALCESTRUZZO PER TRAVI, SOLAI: C 25/30 (Rck=30 N/mm² = 300 Kg/cm²), D max, aggregato = 15 mm; Classe di esposizione = XC1; Classe di consistenza = S4; Copriferro staffe = 30 mm;
- ACCIAIO TIPO B450C (ex FeB 44K), fyk > 440 N/mm²;
- SOVRAPPOSIZIONE FERRI: dove non espressamente indicato, deve essere > 40 Ø - Chiusura staffe 135°;
- Mettere rete elettrosaldata sui solai come prescritto dalla Ditta prefabbricatrice (o, comunque, almeno rete elettrosaldata Ø 5, 20x20 cm);


CONTROLLO DI ACCETTAZIONE MATERIALI:

(N.B. - Indicazioni minime da seguire qualora la Direzione dei lavori non ne prescrivisse altre)
a - Le forniture di acciaio per c.a. devono essere accompagnate dalla copia dell'Attestato di qualificazione del Servizio Tecnico Centrale. Copia dell'Attestato vede essere consegnata al Direttore dei lavori;
b - Prelevare i seguenti cubetti di calcestruzzo: n°3 dal getto delle fondazioni, n°3 dal getto di pilastri, n°3 dal getto dei solai e delle travi.
Conservarli correttamente per poi portarli al Laboratorio di prova dei materiali su indicazione della Direzione dei lavori.


Trave a "Piano 1" 7-9
scala 1/50

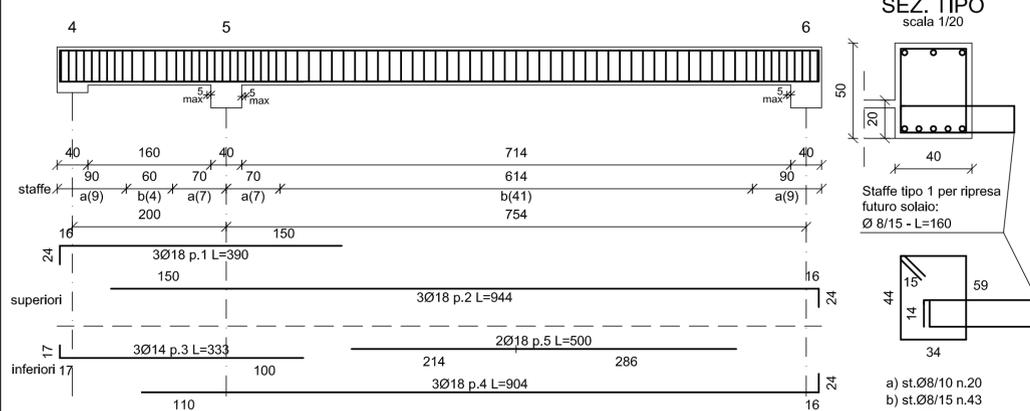

SEZ. TIPO
scala 1/20

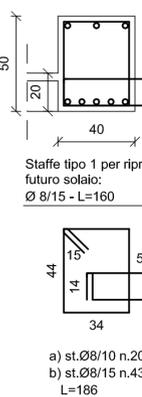

N.B. - Solo la porzione di trave con le staffe tipo 1 e tipo in oggetto non va gettata.

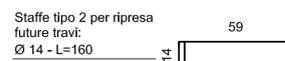

Progetto Architettonico

Dott. Architetto
Dott. Urbanista Pianificatore Territoriale
GIUSEPPE TAMAGNINI
via Milano n°52 c - zona Cavatigozzi - CREMONA
tel. 0372491359 - fax. 0372447224
e-mail: cremona@studiotamagnini.it

Committere:

AMMINISTRAZIONE
COMUNALE DI
TRESCORE CREMASCO
Via Giovanni Carloni, 13
26017 - Trescore Cremasco (Cr)
Tel. 0373 272211



Regione LOMBARDIA
Provincia CREMONA
Comune TRESCORE CREMASCO

Progetto:

PROGETTO ESECUTIVO PER LA
RIQUALIFICAZIONE DEL CENTRO SPORTIVO
COMUNALE DI TRESCORE CREMASCO
- PRIMO STRALCIO FUNZIONALE -

Oggetto:

PROGETTO STRUTTURALE: Solaio e travi

Tavola:

08

Scala:

1:50 / 1:20

Data:

FEBBRAIO 2015

Aggiornamenti: