L E G E N D A

RECINZIONE	DEPOSITO PONTEGGI	STOCCAGGIO LATERIZI, SOLAI PIGNATTE	PONTEGGIO
PARCHEGGIO	DEPOSITO CASSEFORMI	STOCCAGGIO SACCHI DI CEMENTO O SIMILARI	MOLAZZA
ACCESSO PEDONALE	DEPOSITO MACCHINARI	STOCCAGGIO MATERIALI SCIOLTI	LINEA ELETTRICA
ACCESSO MEZZI	DEPOSITO ATTREZZATURE	STOCCAGGIO MATERIALI DI RISULTA	ALLACCIO RETE ELETTRICA
PERCORSI BOB - CAT	DEPOSITO D.P.I.	BETONIERA	QUADRO PRINCIPALE
PARAPETTO DI PROTEZIONE	STOCCAGGIO RETE ELETTROSALDATA	BANCO FERRAIOLI	DISPERSORI DI TERRA
MENSA (locale uso refettorio)	STOCCAGGIO LEGNAME	CESOIA	LINEA FOGNA ESISTENTE
	STOCCAGGIO FERRO PER CARPENTERIA	SEGA CIRCOLARE	UTILIZZATORI LINEA IDRICA
	CARTELLI DI CANTIERE	UFFICI	ALLACCIO RETE FOGNANTE
	PERCORSO MEZZI	CASSETTA PRONTO SOCCORSO	SERVIZI IGIENICI

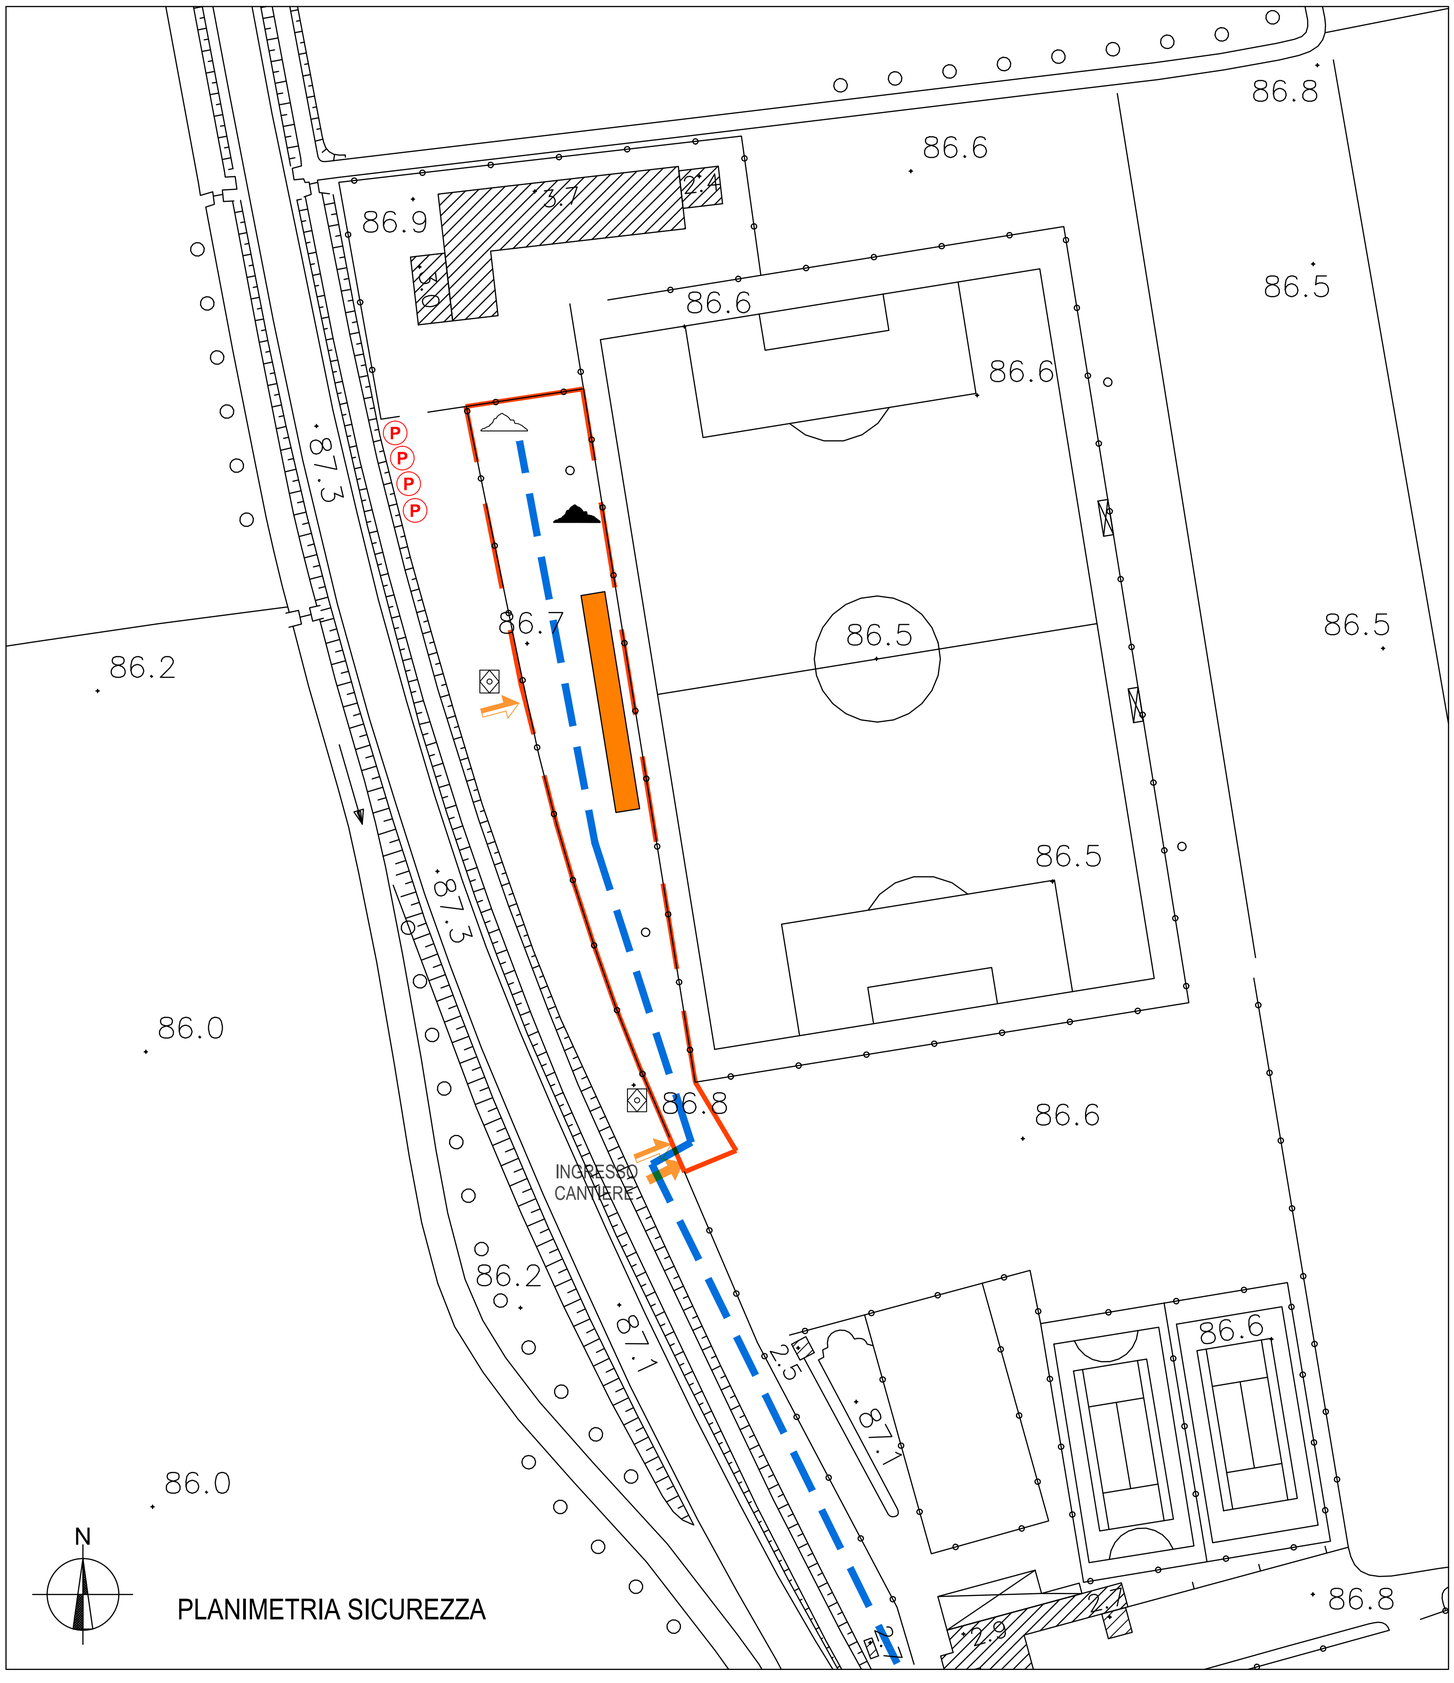

PLANIMETRIA SICUREZZA

SICUREZZA

ASSANDRI ALDO
architetto

PALUMBO SALVATORE
ingegnere

Comune di

TRESCORE CREMASCO

Provincia di Cremona

RIFACIMENTO TRIBUNE CAMPO SPORTIVO COMUNALE

Progetto
PRELIMINARE DEFINITIVO ESECUTIVO

IL R.U.P.

oggetto elaborato
PLANIMETRIA DELLA SICUREZZA

scala
1:500

data
OTTOBRE 2014

elaborato n.