


LEGENDA SEGNALETICA

(CdS D.L. n°151 27/06/2003)

-  Attraversamento pedonale (Fig. II 434 art. 145)
-  Attraversamento pedonale bifacciale (Fig. II 303 art. 135)
-  Parcheggio (Fig. II 76 art. 120)
-  Indicatore di parcheggio al lato
-  Divieto di sosta temporaneo (Fig. II 81/a art. 83)
-  Delineatore speciale ostacolo (Fig. II 472 art. 177)
-  Divieto di sosta (Fig. II 74 art. 119)
-  Dare precedenza (Fig. II 36 art. 106)
-  Rotatoria (Fig. II 84 art. 122)
-  Dossò (Fig. II 2 art. 85)
-  Limite massimo di velocità (Fig. II 50 art. 116)
-  Segnale nome strada (Fig. II 292 art. 133)
-  Gruppo segnaletico unitario urbano monofilare (Fig. II 253 art. 128)
-  Simboli sulla pavimentazione (Fig. II 442/a art. 148)
-  Rallentatori uffici (Fig. II 473 art. 179)

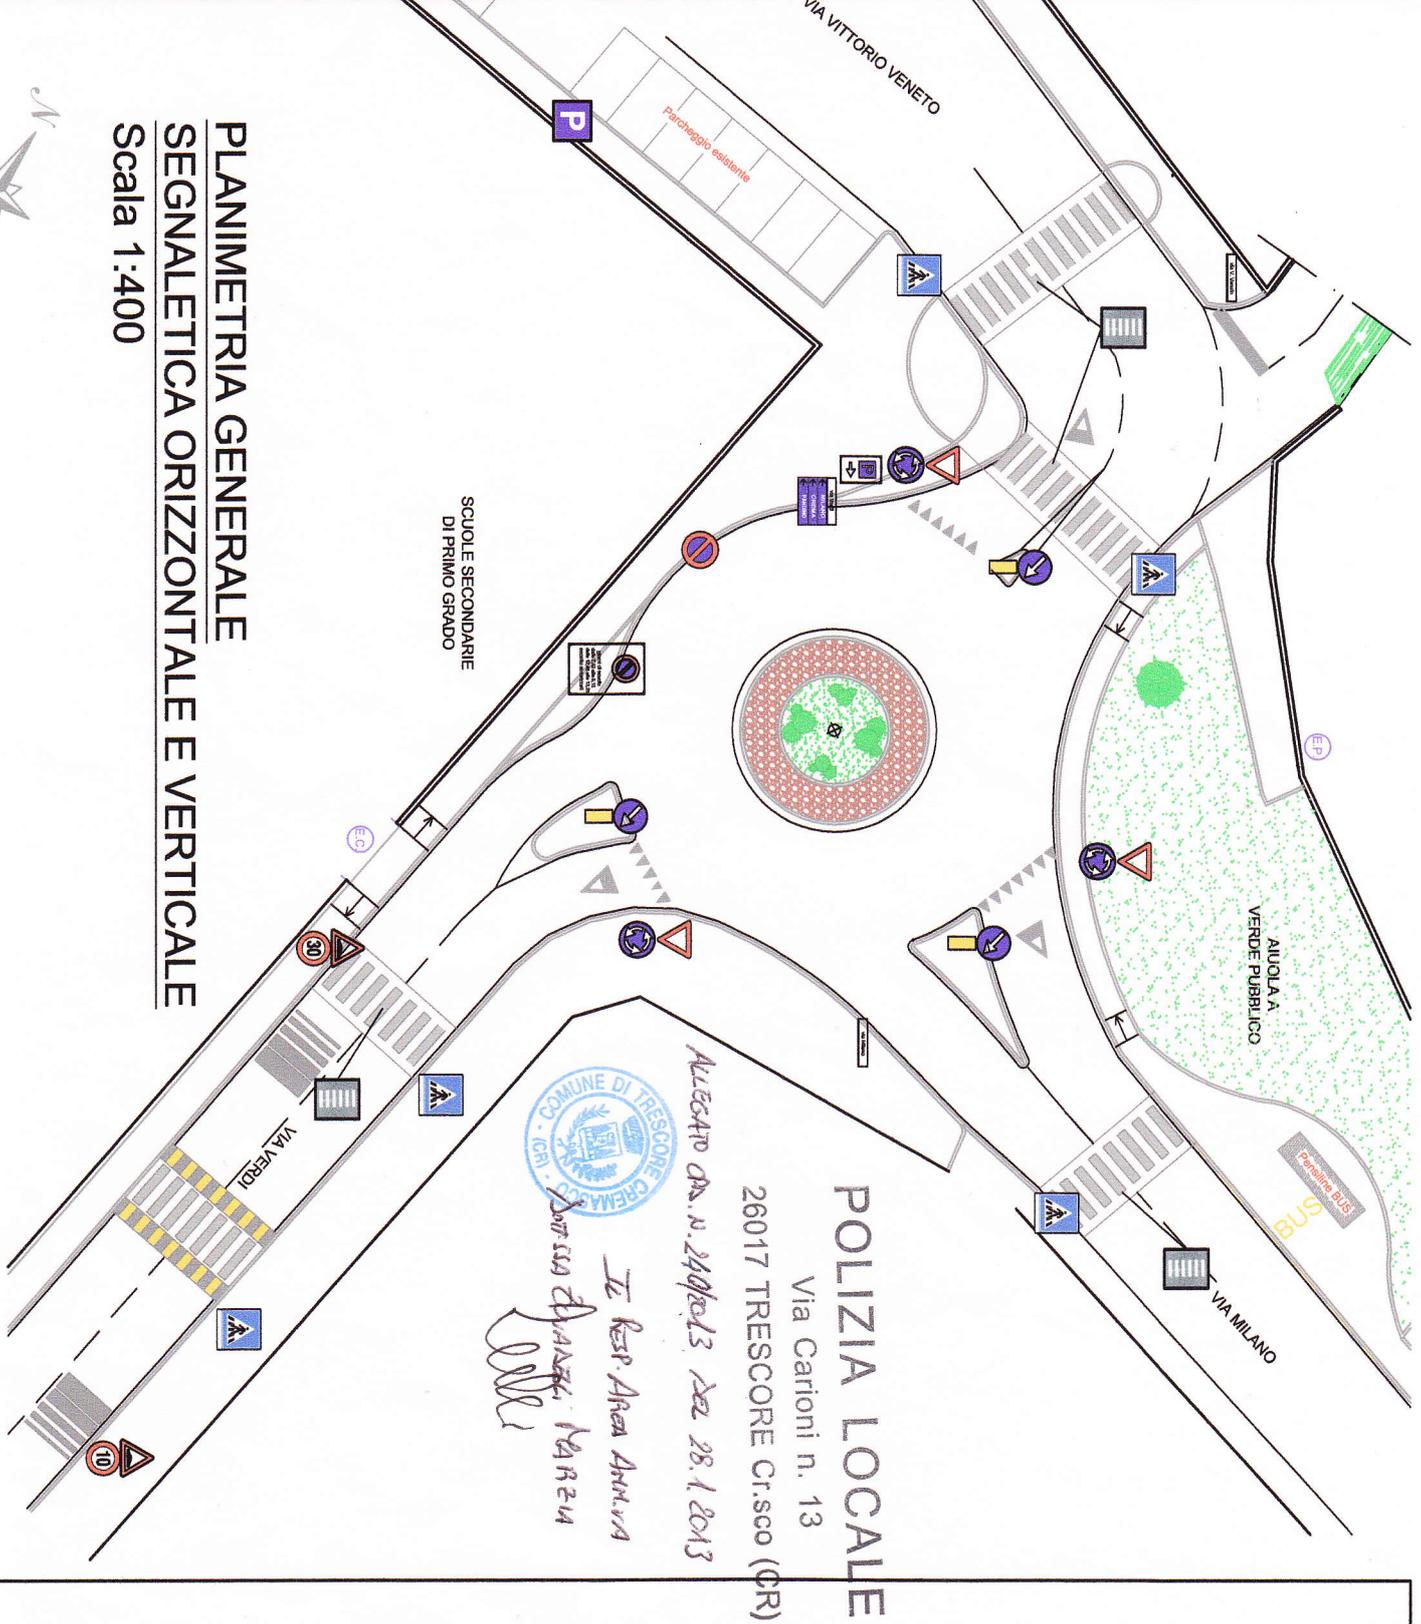

PLANIMETRIA GENERALE SEGNALETICA ORIZZONTALE E VERTICALE

Scala 1:400

