

PROPRIETA' PRIVATA

ROGGIA

PROVINCIALE SP.02

PROVINCIALE SP.02

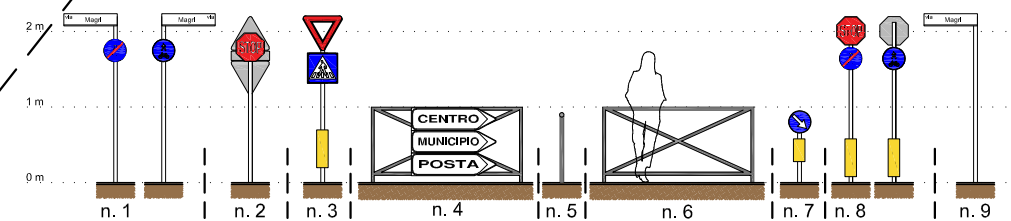
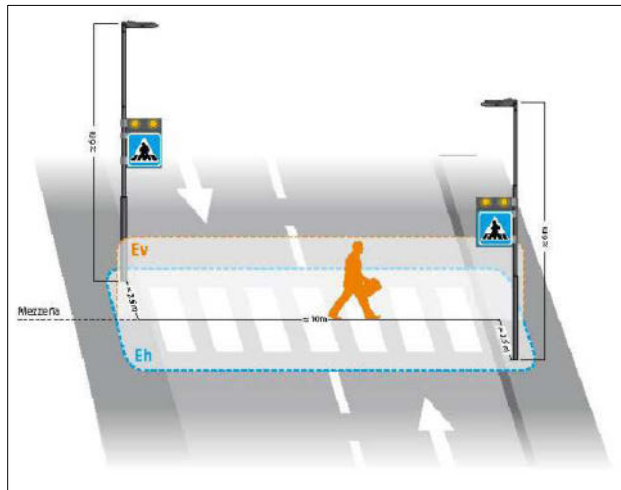
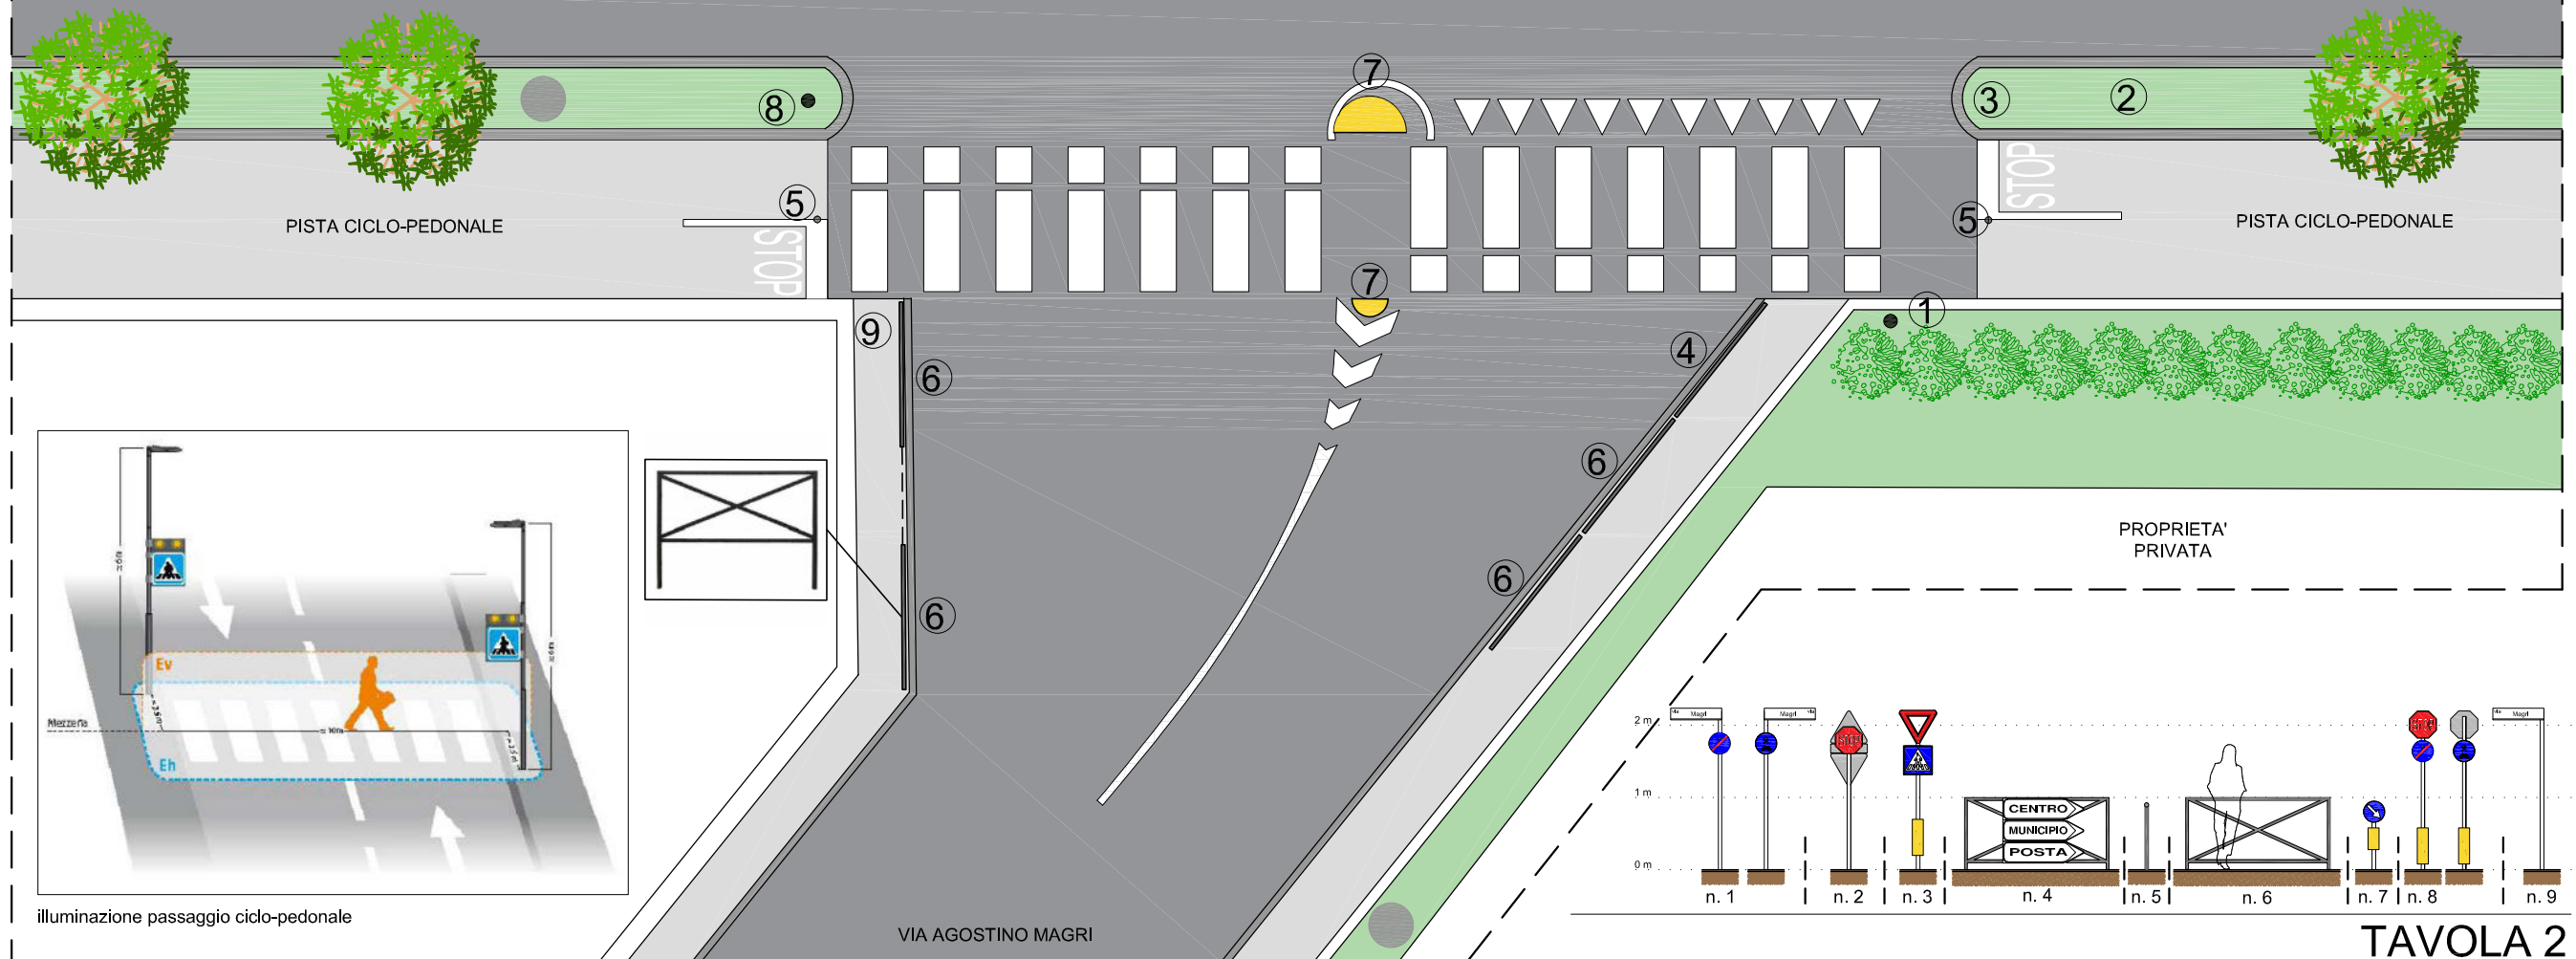


TAVOLA 2