



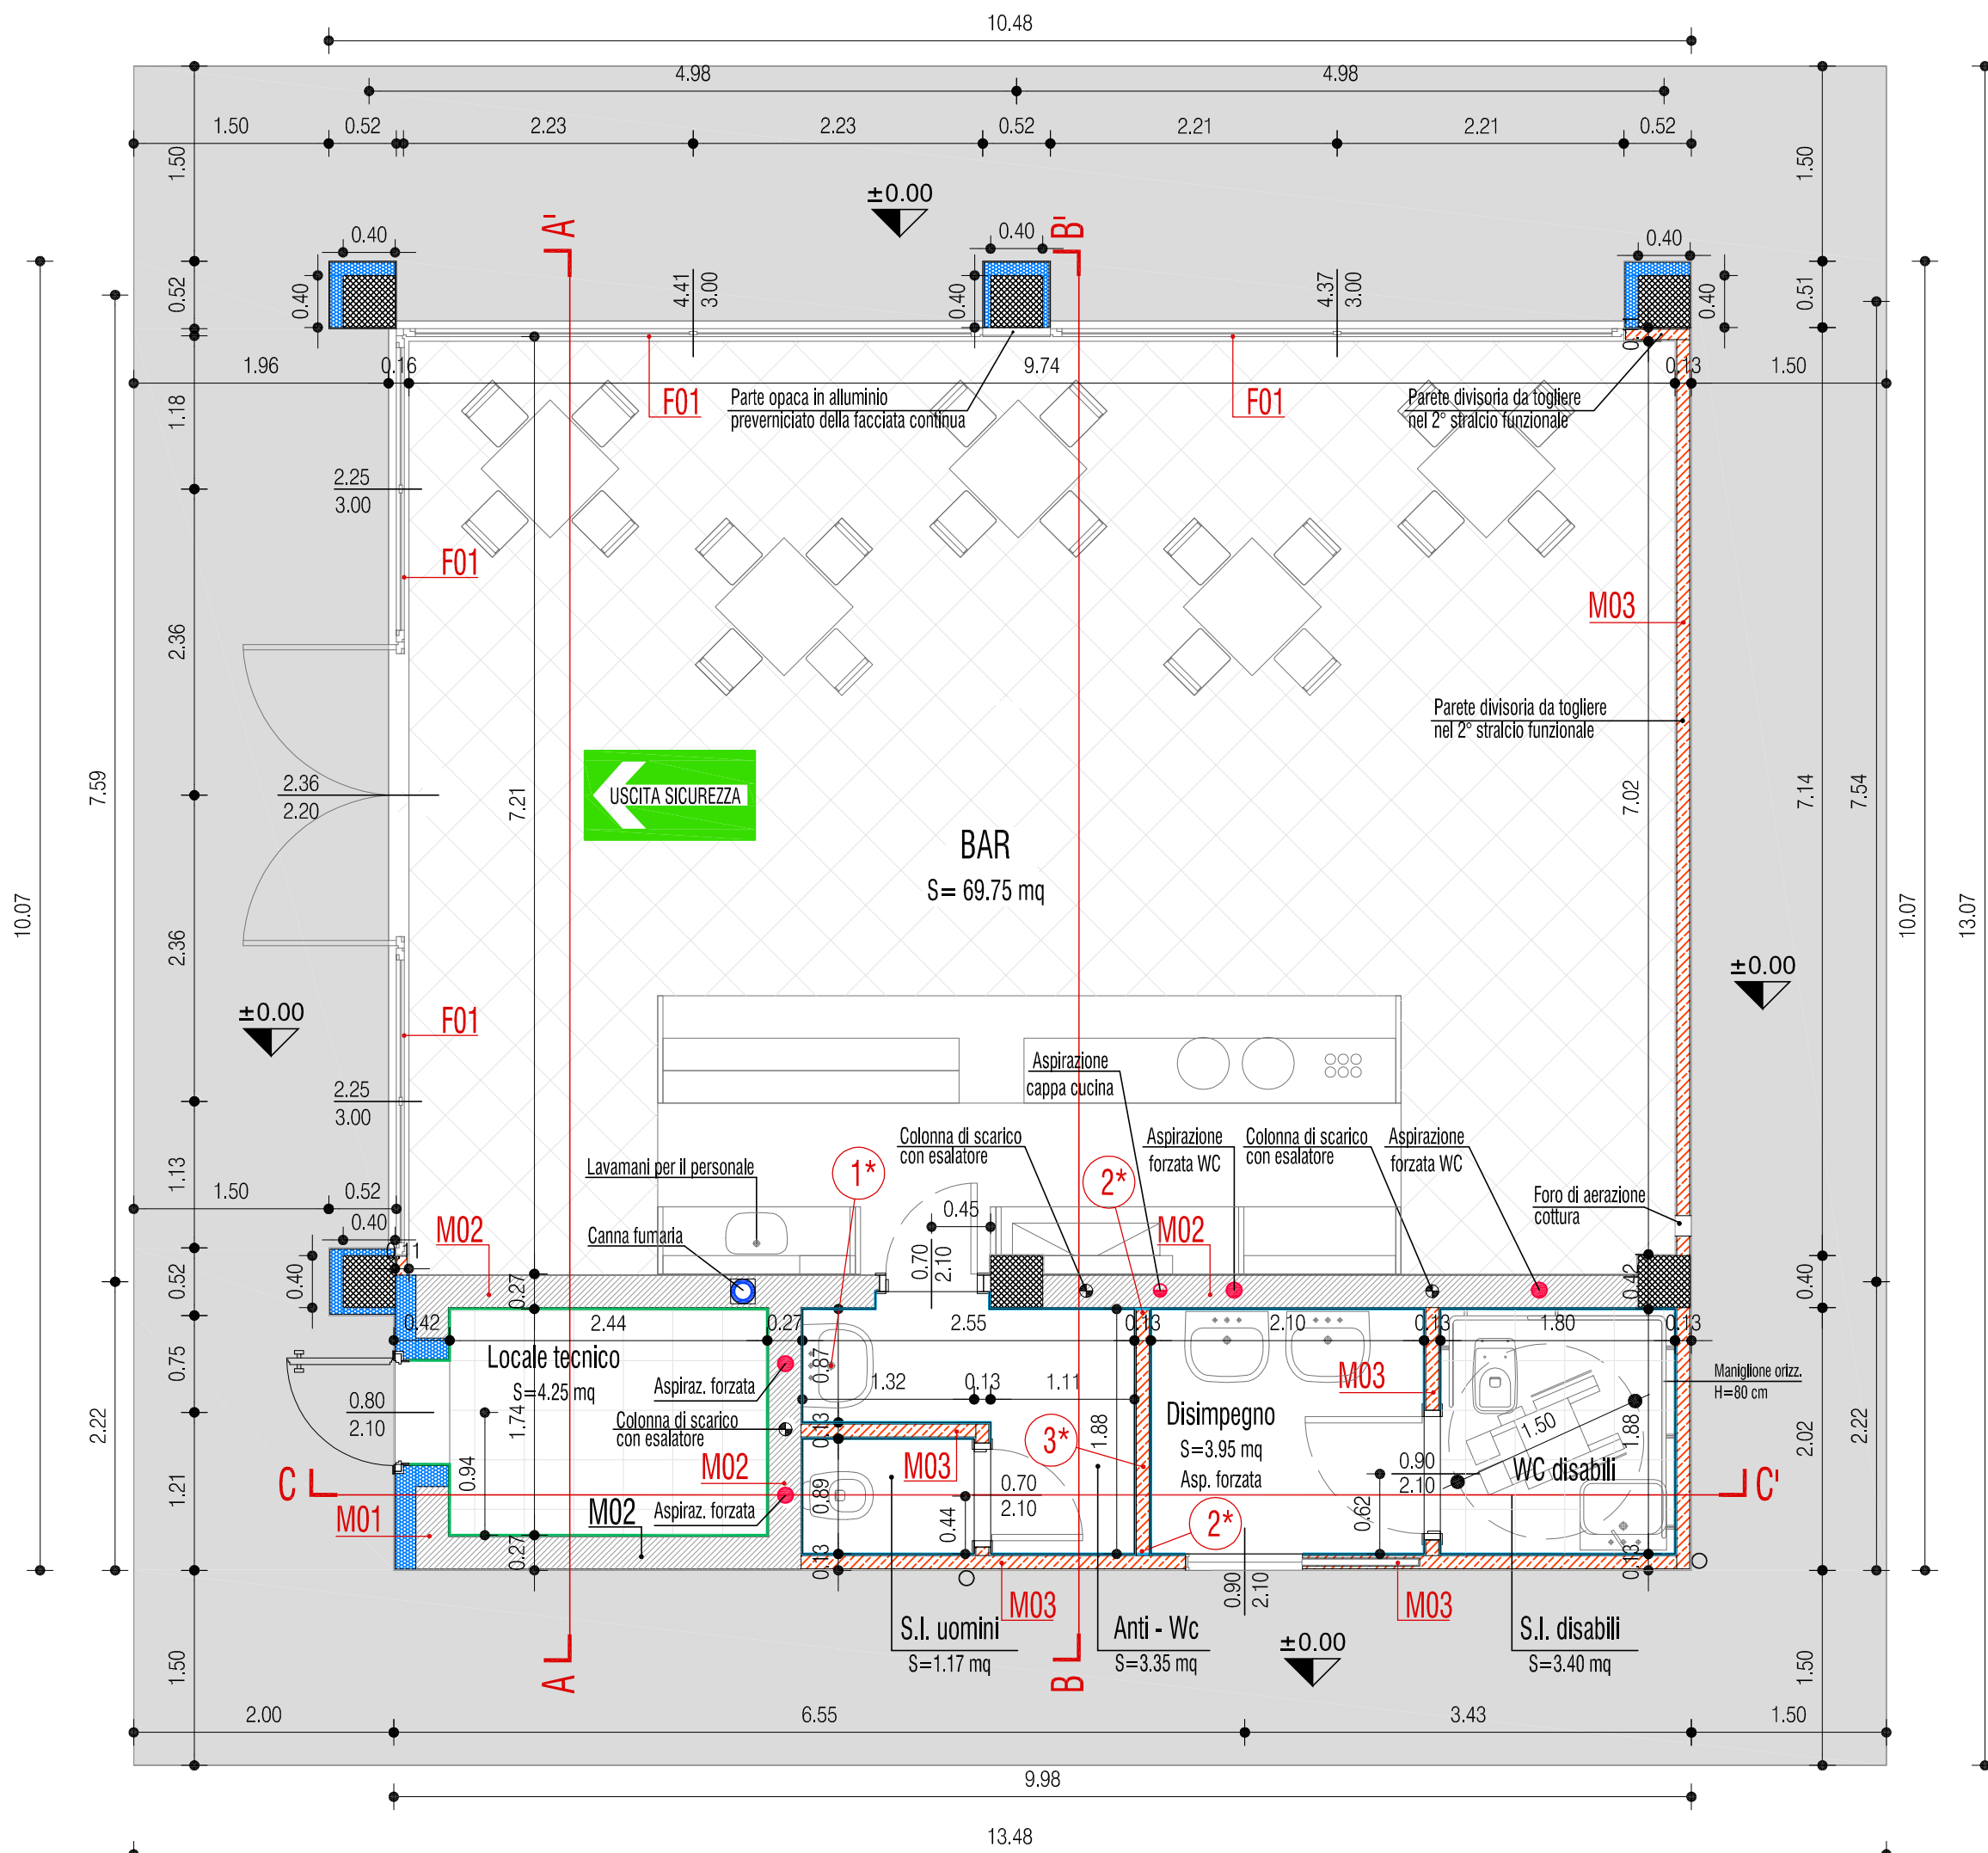

N.B. Il bancone bar qui rappresentato è solo una ipotesi grafica indicativa della posizione

PIANTA 1° STRALCIO FUNZIONALE

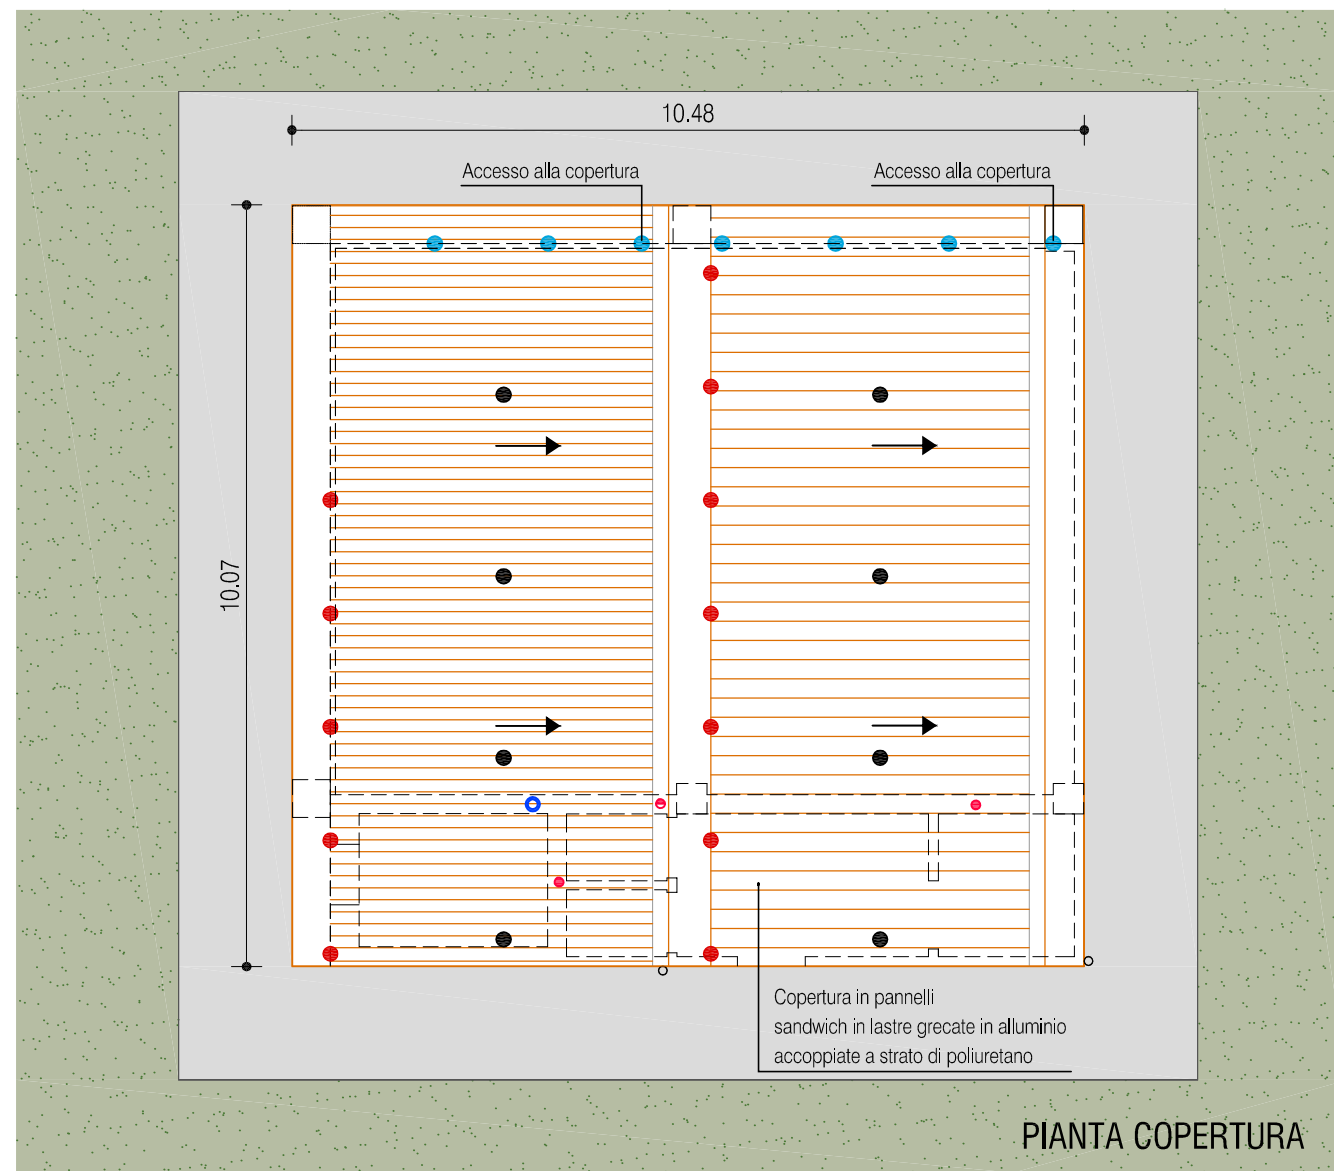

- Gancio classe "A1" per percorso in sicurezza
- Gancio classe "A1"
- Gancio classe "A2"
- Canna fumaria
- Aspiratore cucina
- Esalatore

N.B. - Il presente schema per l'accesso in sicurezza alla copertura è del tutto indicativo, potrà essere modificato dalla Ditta specializzata del settore che lo realizzerà e lo certificherà a fine lavori.

- Pilastrini in cemento armato
- Muratura in blocchi di laterizio alveolato , tipo Poroton P800
- Isolamento a cappotto
- Parete in cartongesso
- Pavimento in piastrelle di ceramica monocottura, 30 x 30 cm (area bar)
- Pavimento in piastrelle di ceramica monocottura, 30 x 30 cm (area bagni)
- Vespaio esterno per la realizzazione di passaggi pedonali
- Tinteggiatura con idropittura semilavabile, traspirante e antimuffa
- Rivestimento con piastrelle di ceramica monocottura (h. 200 cm) (la restante parte di parete - h. 100 cm - sarà tinteggiata)

NOTA BENE

- 1* Predisporre una braga nel pavimento sotto il lavabo
- 2* Proseguire con il rivestimento in piastrelle anche sotto la tramezza
- 3* La tramezza andrà posata sopra il pavimento finito