

COMUNE DI TRESORE CREMASCO
PROVINCIA DI CREMONA


MANUTENZIONE STRAORDINARIA
"STADELINE" PEDONALI
PAVIMENTAZIONE - ILLUMINAZIONE - FOGNATURA ACQUE CHIARE
PROGETTO ESECUTIVO

ELABORATO 2
PLANIMETRIA GENERALE E ELABORATI GRAFICI

PROGETTISTA
architetto Paolo Menoni

RESPONSABILE DEL PROCEDIMENTO
geometra Alfonso Rando


studio architetto paolo menoni - Crema - Via IV novembre 8 tel/ fax 0373-43351 - e-mail:studio.pmenoni@cremacomuni.it

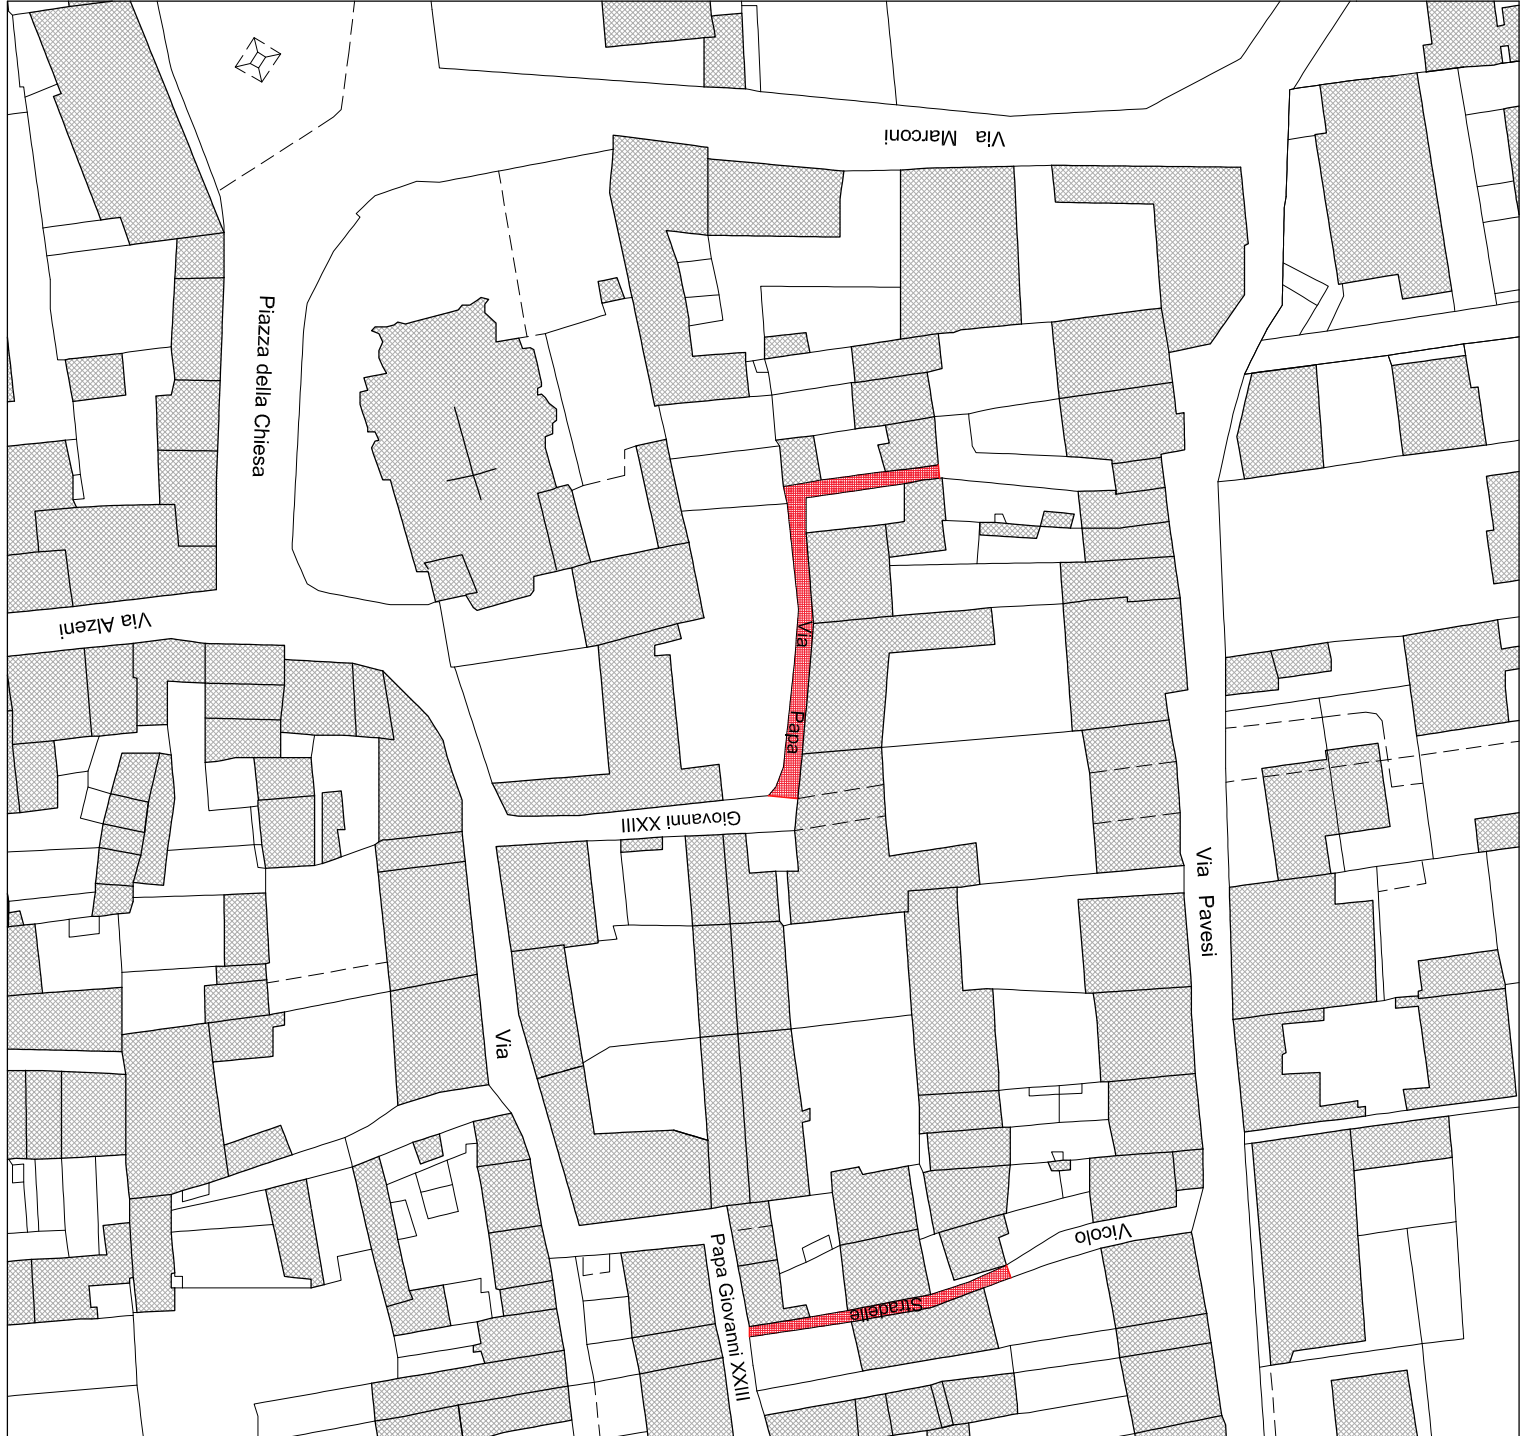

ORTOFOTO scala 1:1000

FOTOGRAFOMETRICO scala 1:1000

PLANIMETRIA VIA PAPA GIOVANNI XXII scala 1:100

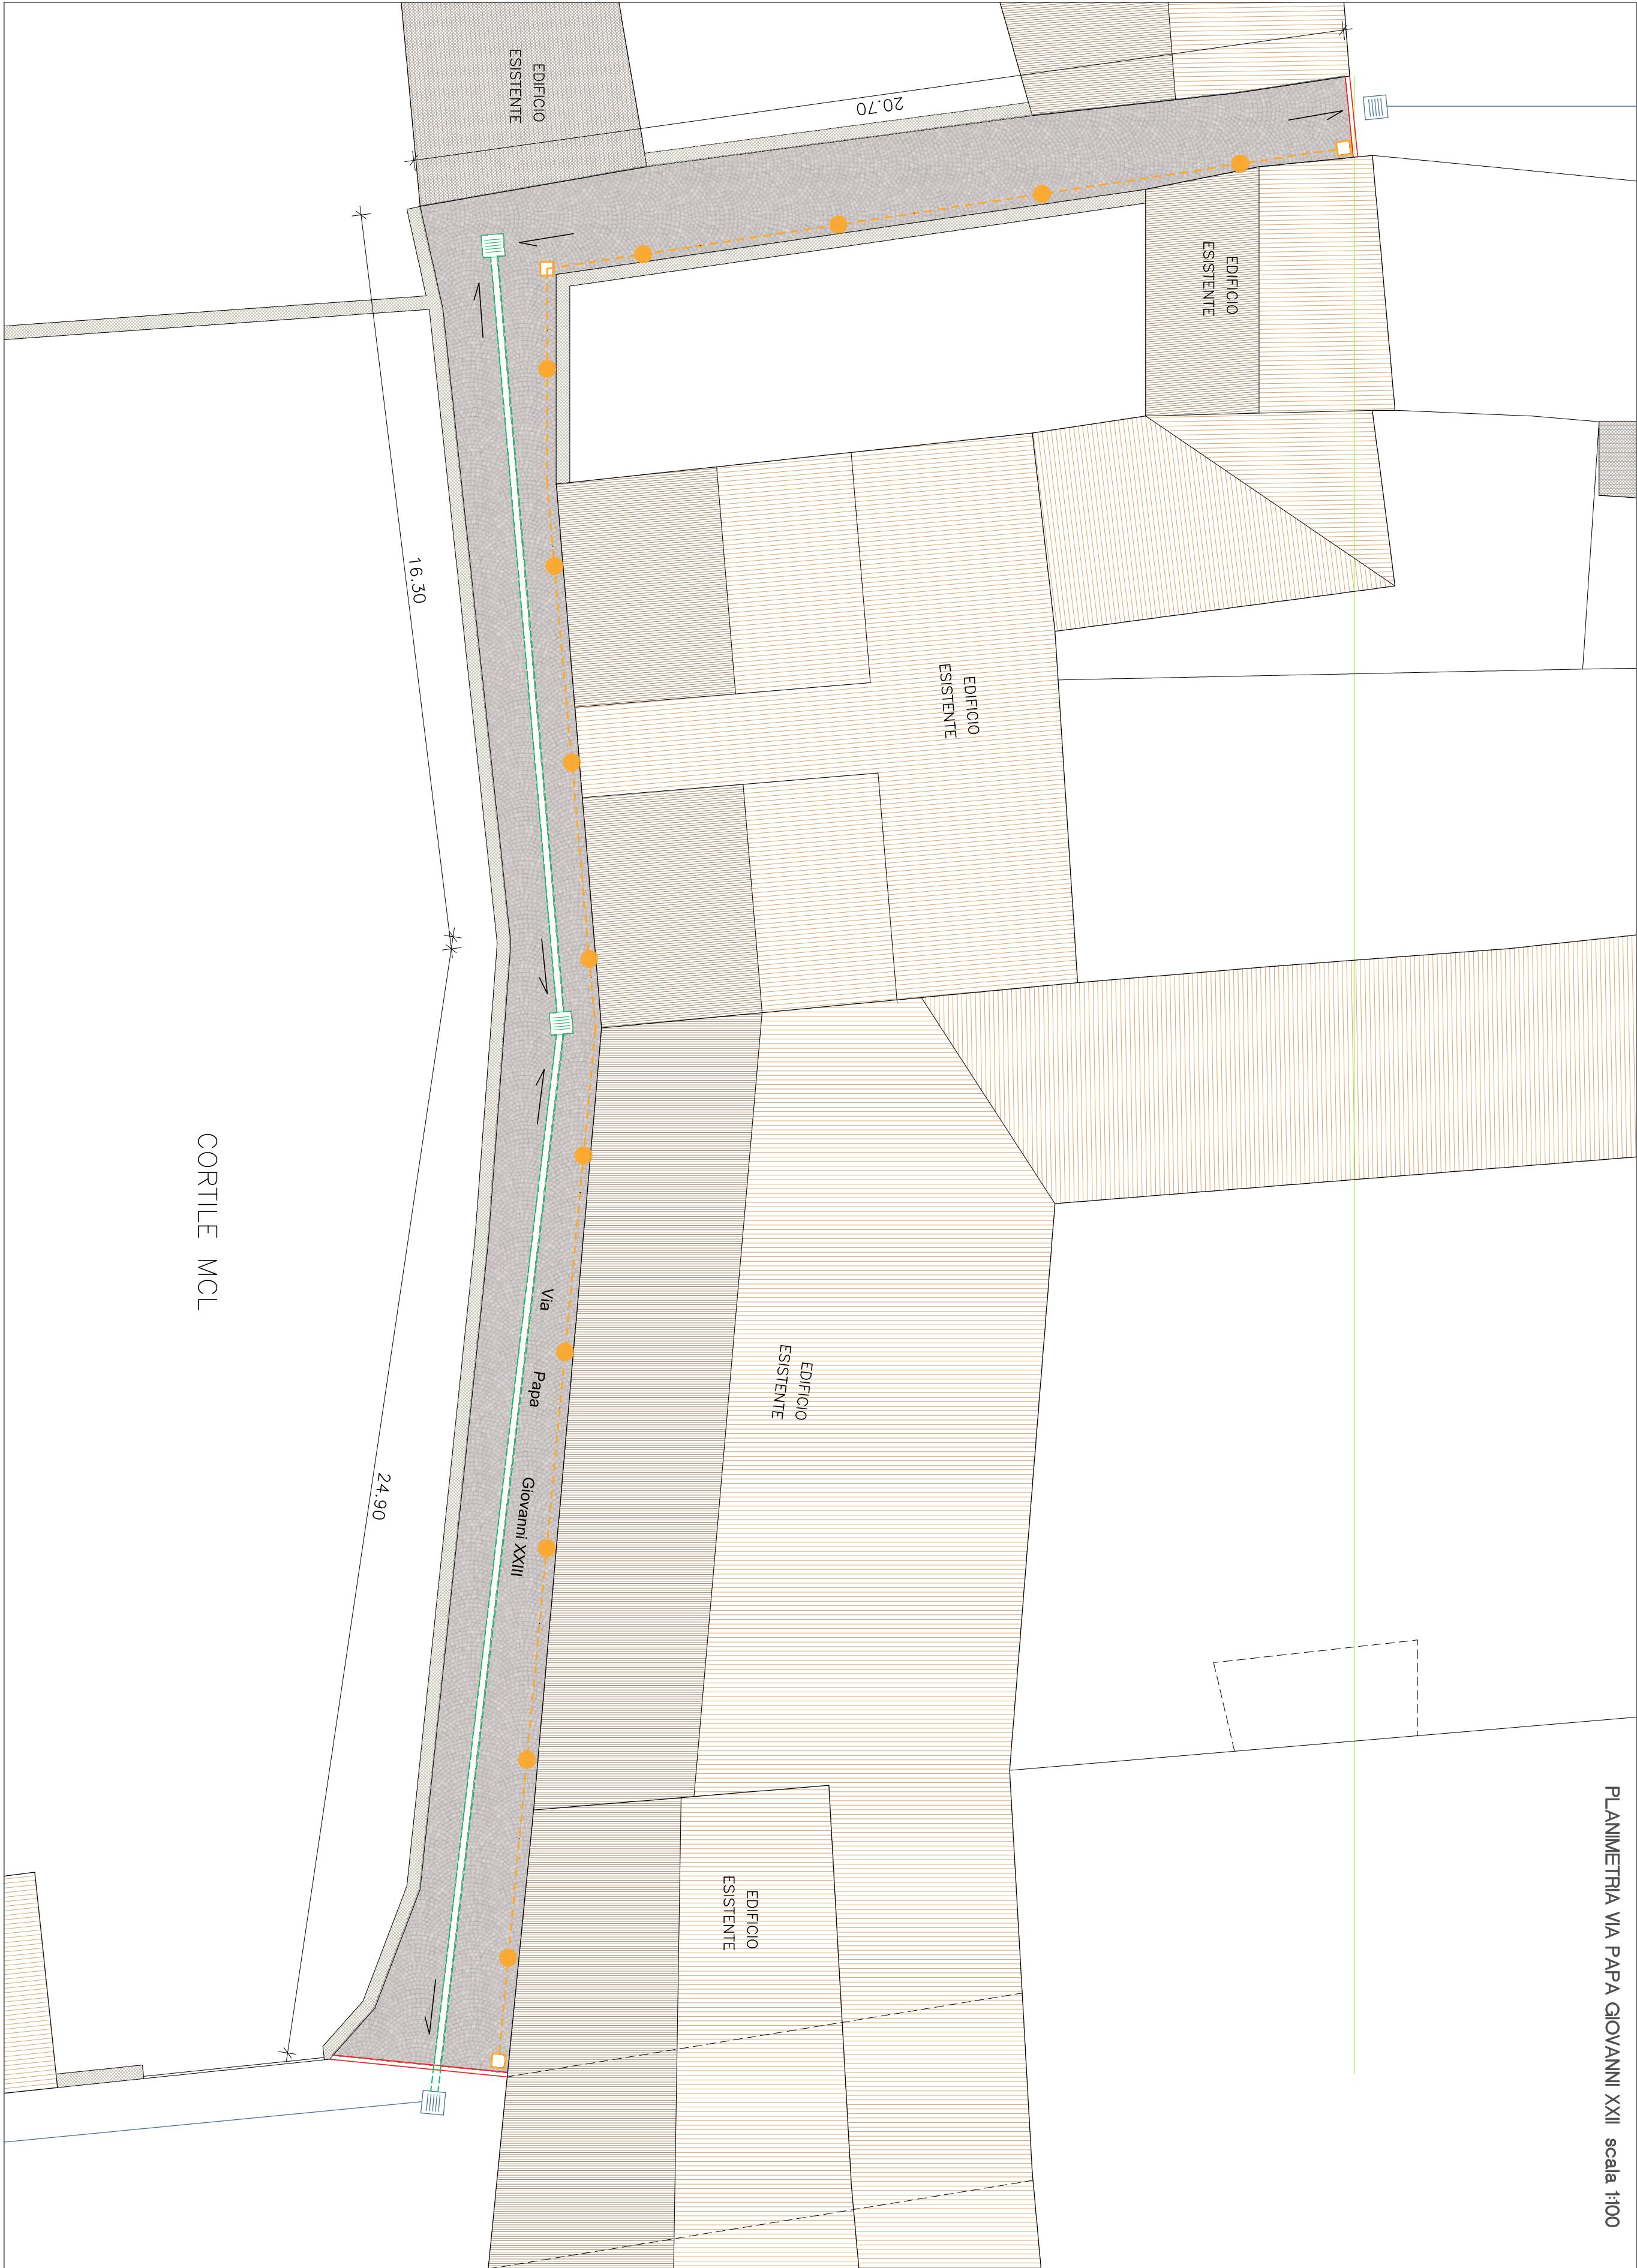

PLANIMETRIA VICOLO STRADELLE scala 1:100




LEGENDA
linee tecnologiche

- FOGNATURA COMUNALE
- TUBAZIONE IN PVC PER ACQUE CHIARE IN PROGETTO
- CADITOIA DA REALIZZARE
- POZZETTO ISPEZIONE DA REALIZZARE
- LINEA ELETTRICA IN PROGETTO
- PUNTO LUCE TIPO SEGNAPASSO
- LINEA DI PENDENZA


LEGENDA
materiali utilizzati

- CIUBETTI DI PORFIDO
180.00 mq

SEZIONE TIPO scala 1:20

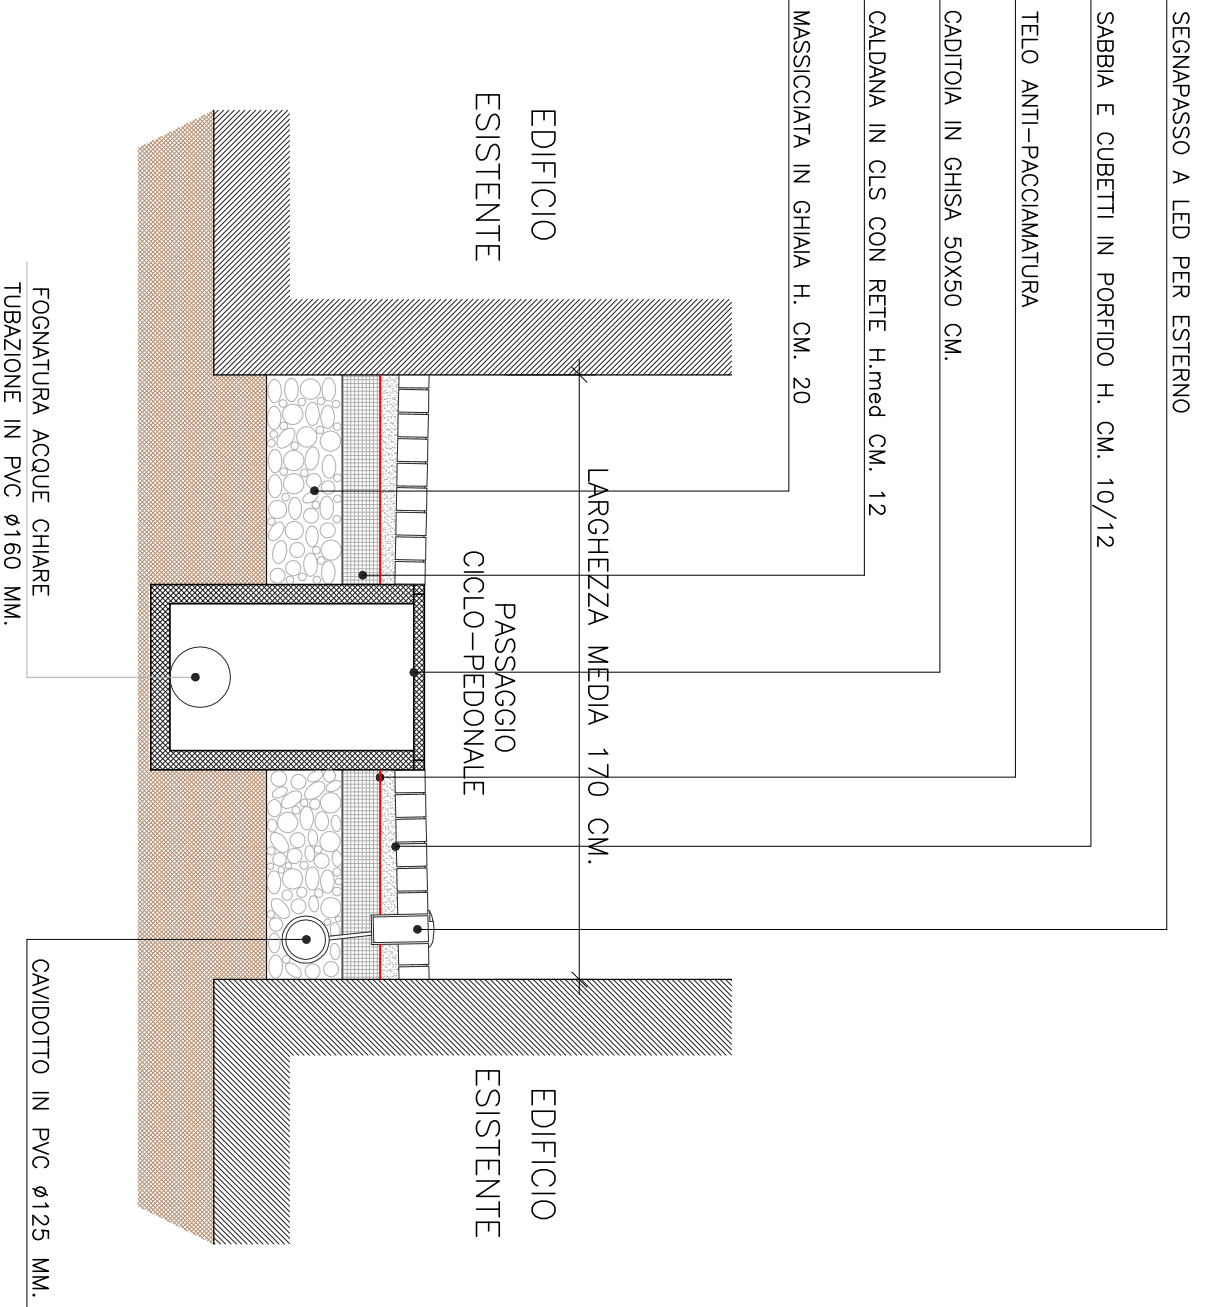

PUNTO LUCE TIPO SEGNAPASSO

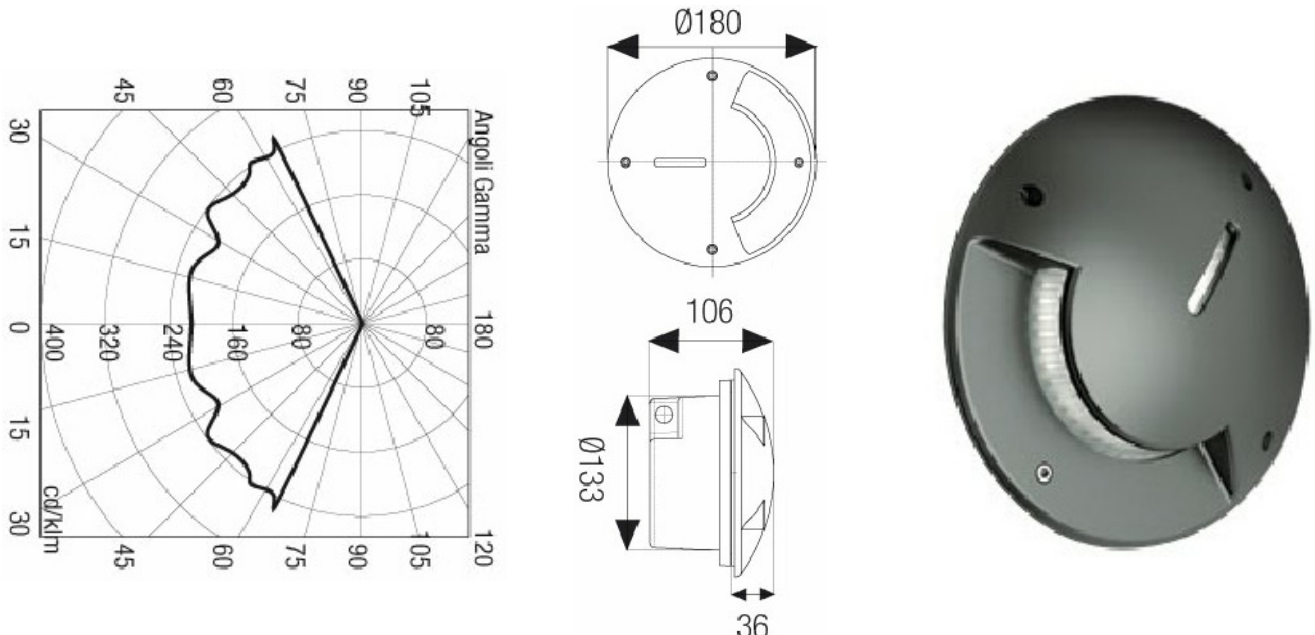

VIA PAPA GIOVANNI XXII

STATO ATTUALE



STATO FUTURO



VICOLO STRADELLE

