


PIANTA TRIBUNE

SCALA 1:50

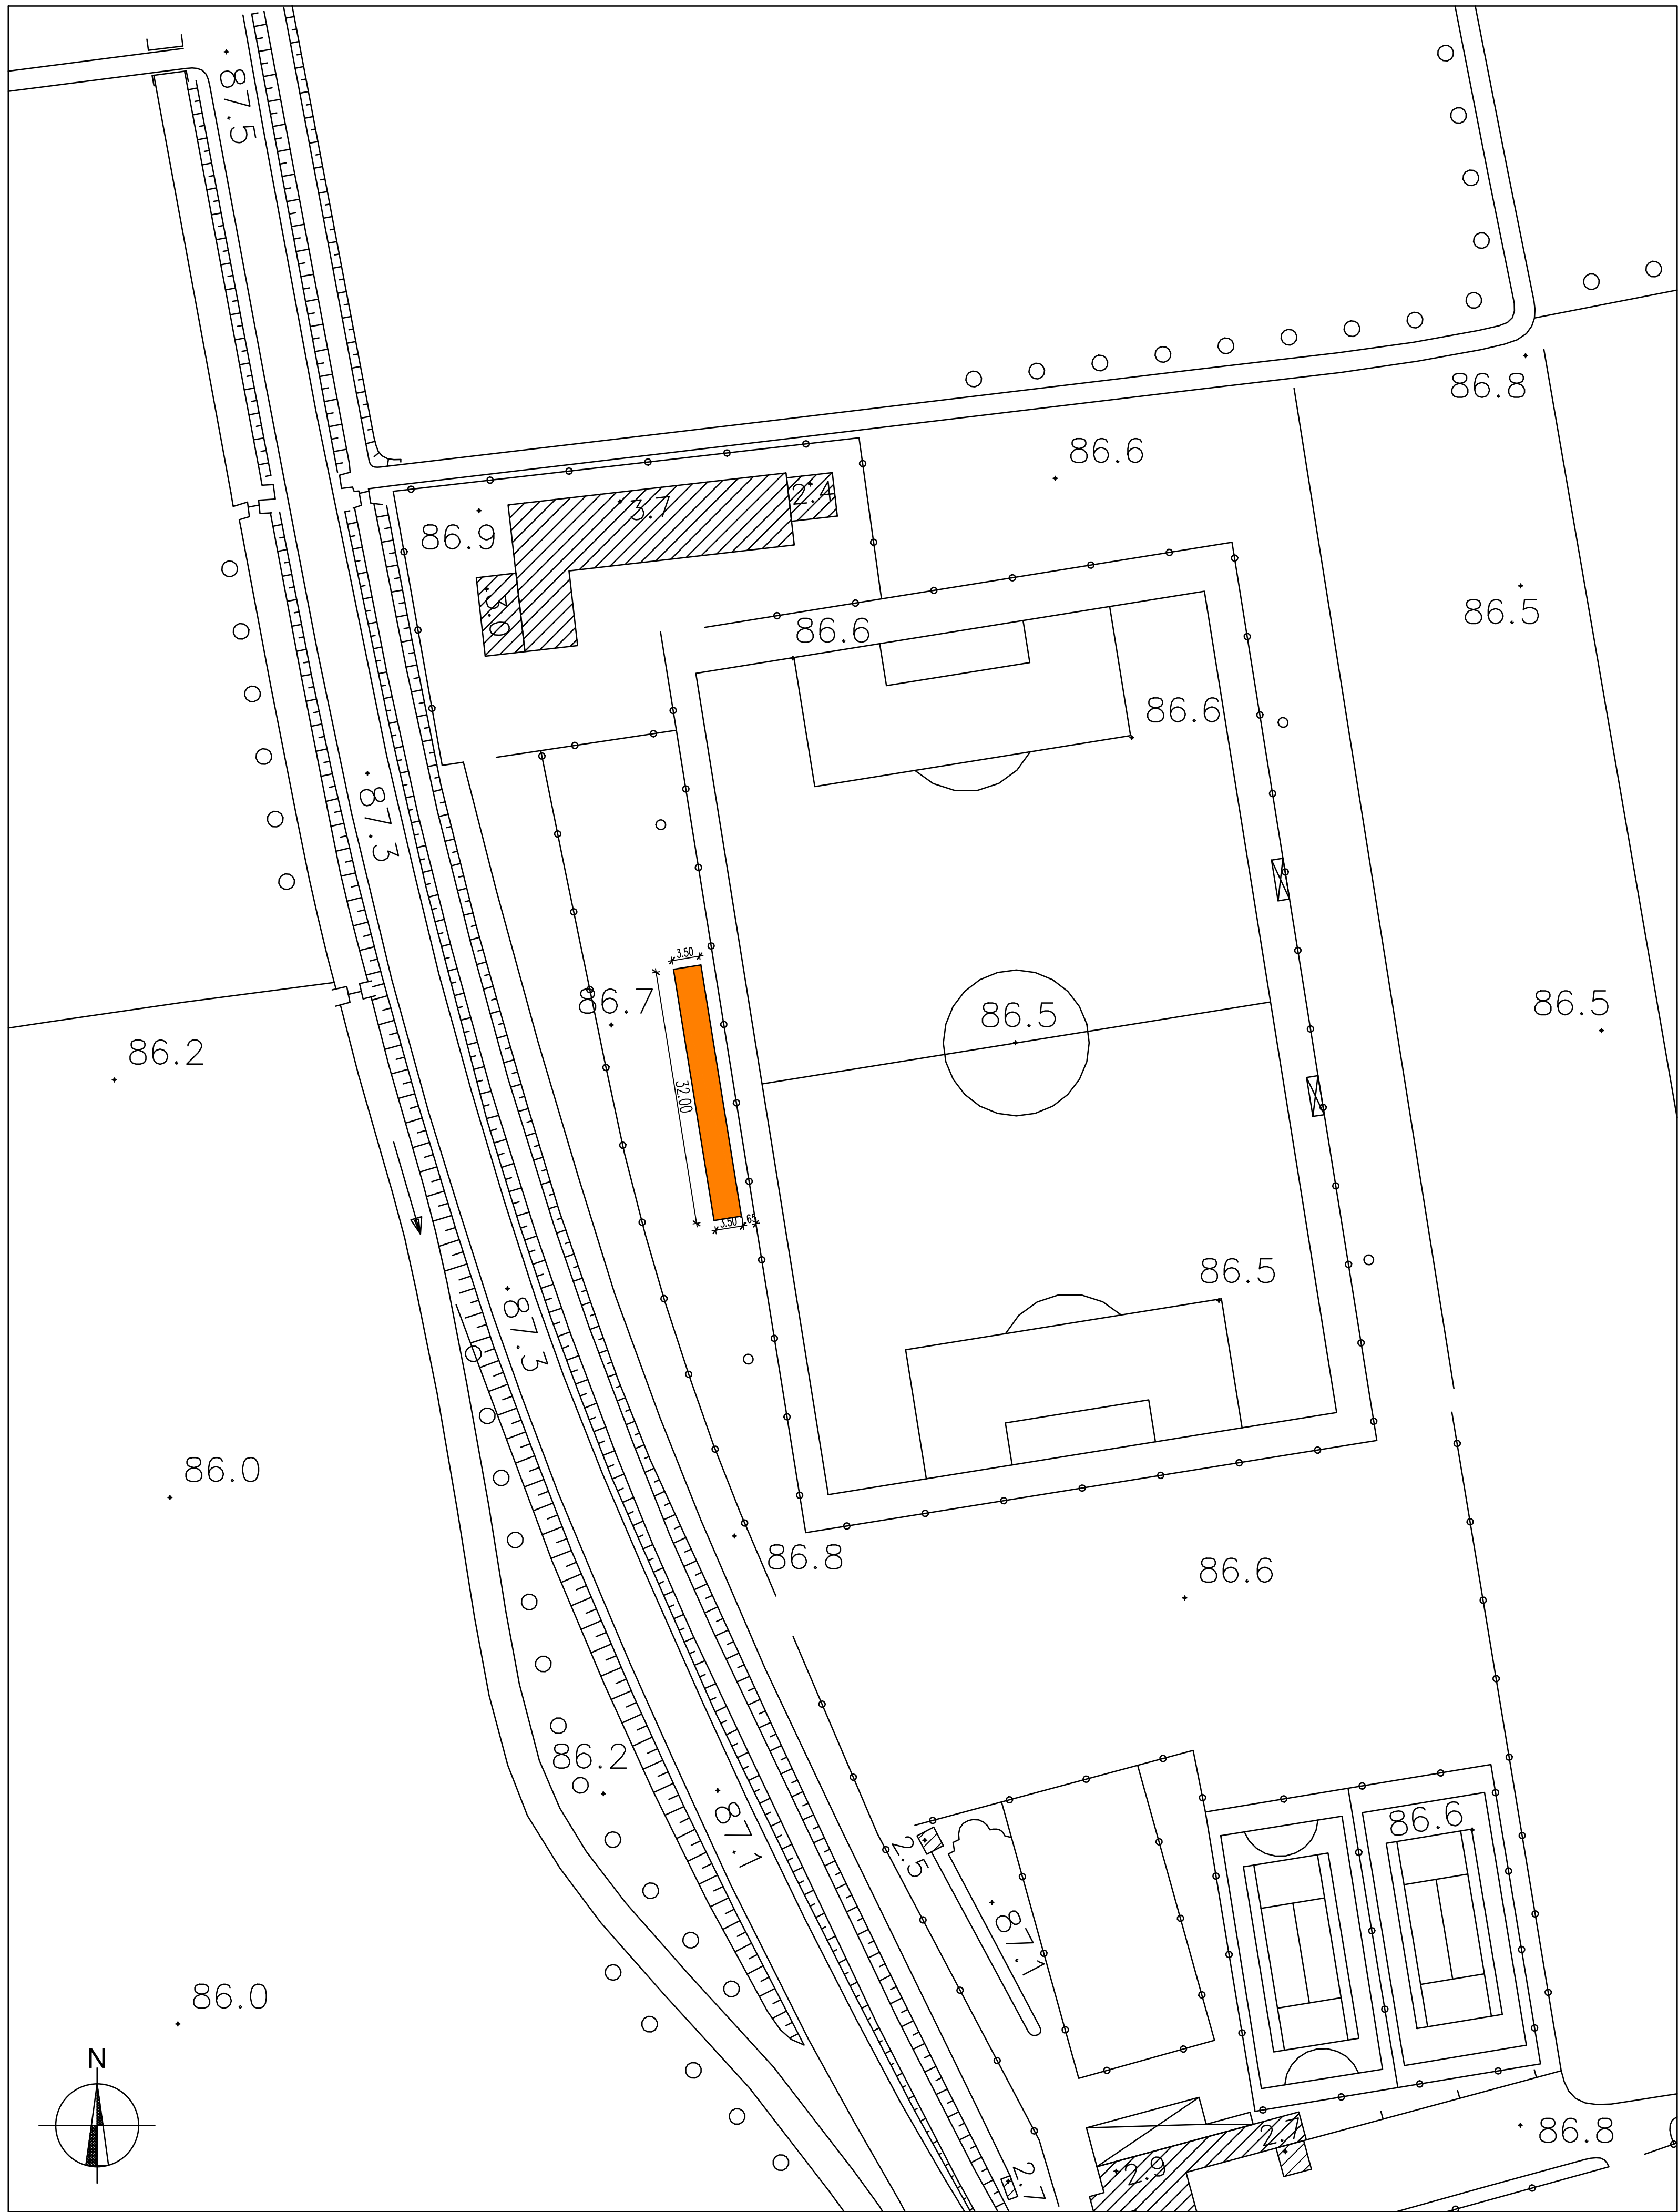

PLANIMETRIA GENERALE

SCALA 1:500



PIANTA TRIBUNE

SCALA 1:20

ASSANDRI ALDO
architetto

PALUMBO SALVATORE
ingegnere

Comune di
TRESCORE CREMASCO
Provincia di Cremona

RIFACIMENTO TRIBUNE
CAMPO SPORTIVO COMUNALE

Progetto
PRELIMINARE DEFINITIVO ESECUTIVO

IL R.U.P.

oggetto elaborato
PLANIMETRIA STATO DI PROGETTO
SEZIONE TRIBUNA

PIANTA TRIBUNA

scala
1:500
data
OTTOBRE 2014

elaborato n.
2